

DEPARTEMENT DE LA REUNION COMMUNE DE SAINT PAUL

PLAN DE MASSE ZONE d'ACTIVITES DE CAMBAIE

ATELIER RELAIS N°7

ECHELLE : 1/200

Rattachement planimétrique : RGR_92/U40

Rattachement altimétrique : RGR_92/U40

Cabinet : E.C.2.R

Adresse : 7 RUE HENRI CORNU
IMMEUBLE RODRIGUES 2
97490 SAINTE CLOTILDE
CONTACT.EC2R@GMAIL.COM

Téléphone : 06.92.31.24.85



Dossier : PARCELLE _ HN

Date : 28/07/2021

BET EC2R
Bon pour Exécution




INFORMATIONS DIVERS :

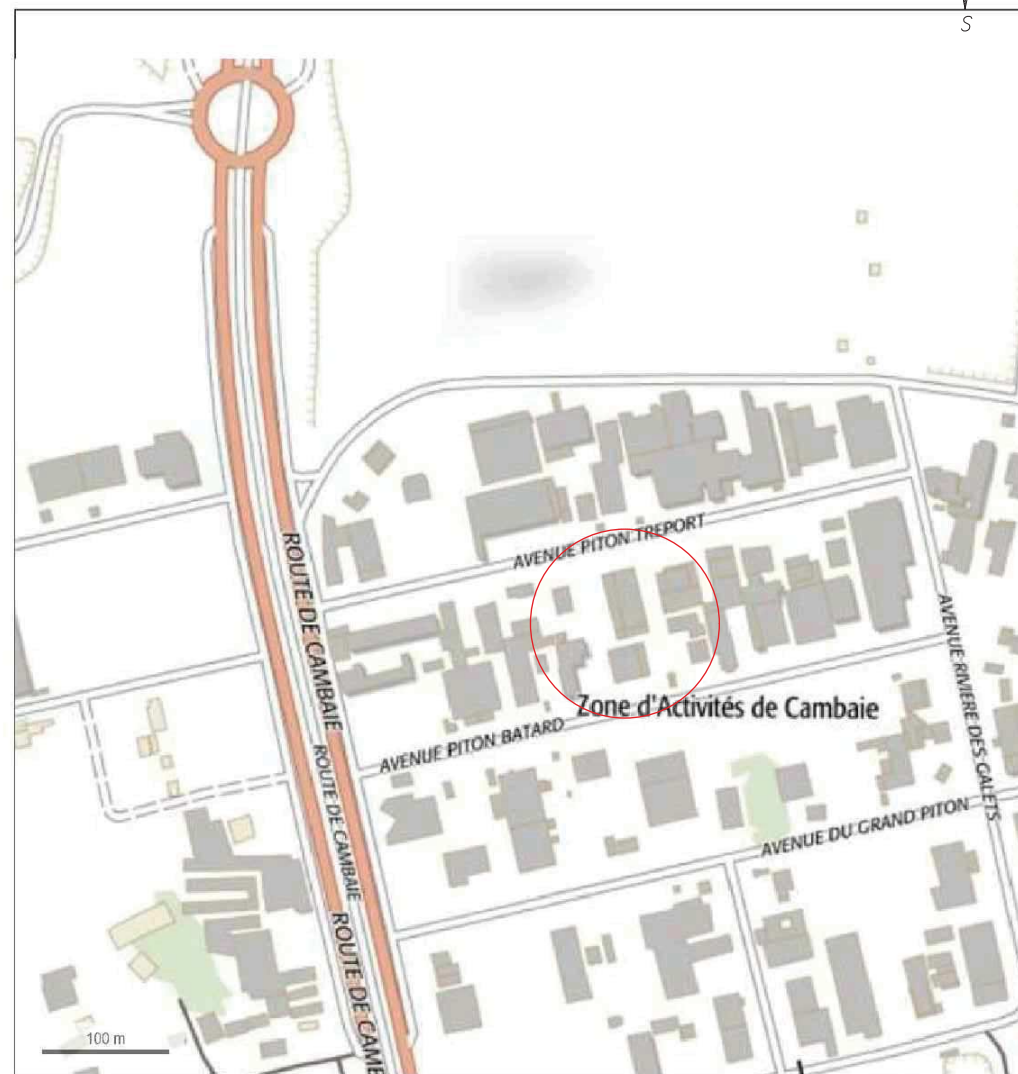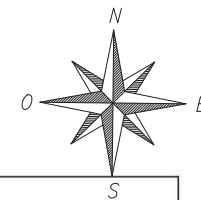


© IGN 2019 - www.geoportail.gouv.fr/mentions-legales

Longitude : 55° 18' 02" E
Latitude : 20° 57' 45" S

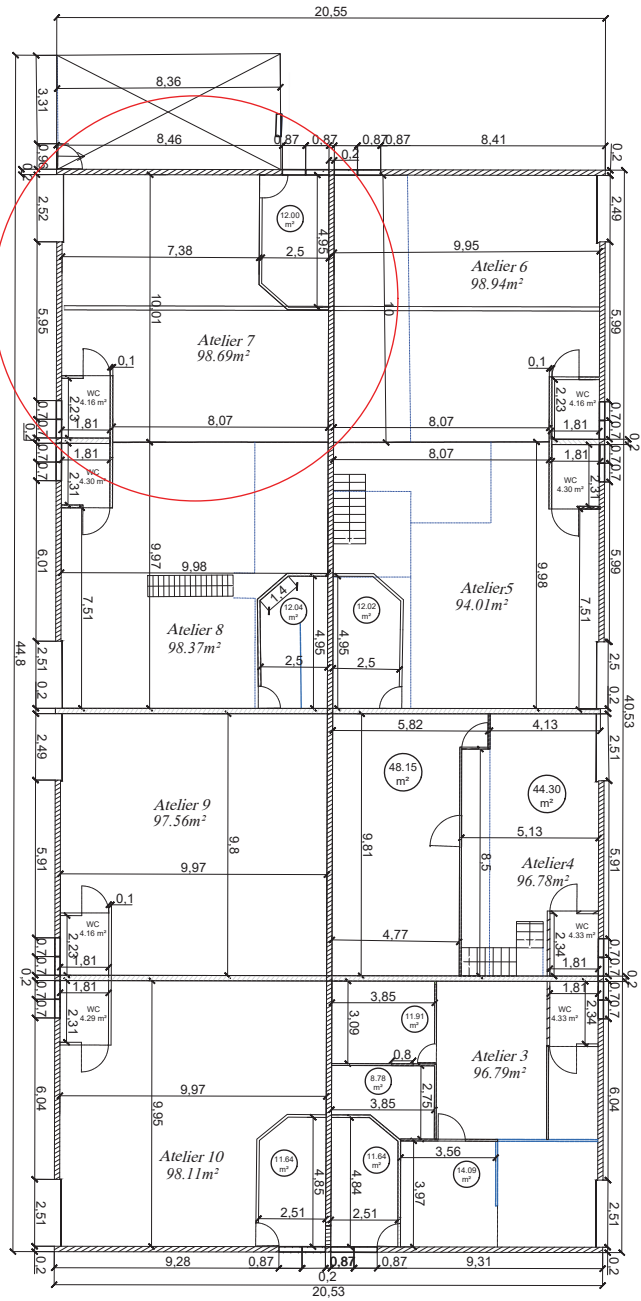

SECTION : HN
 PARCELLE CADASTRÉ: 70-71-73-74
 SHOB EXISTANT : 833 M²

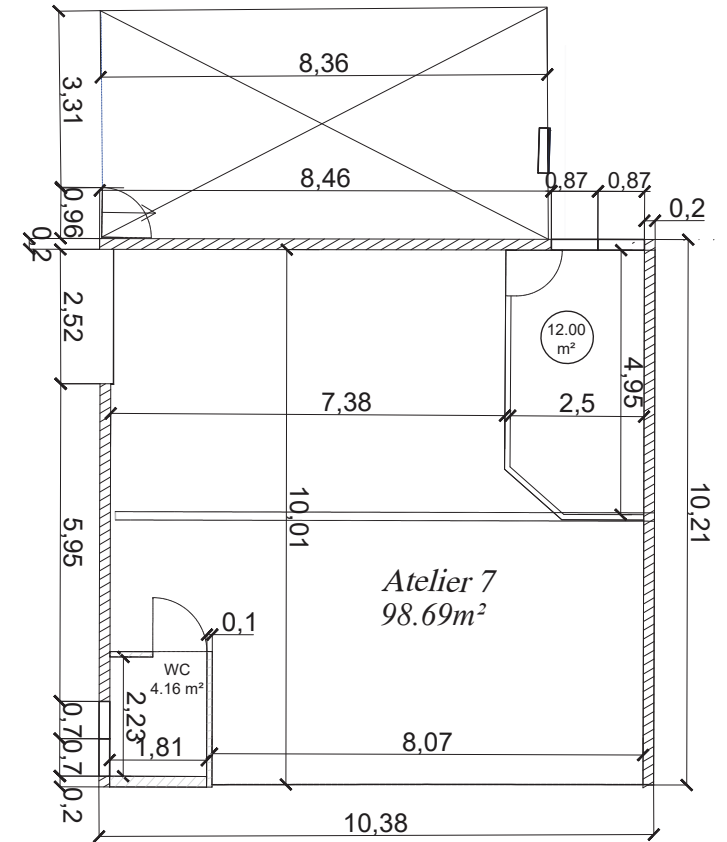

SECTION : HN
 PARCELLE CADASTRÉ: 70-71-73-74
 SHOB EXISTANT : 106.36 M²

PLAN DE MASSE

Echelle 1/100e