

Annexes

Annexe 1 : Espace de loisirs et sportif du Four à Chaux (Sud Saint-Leu)


Annexe 2 : Plan général des bâtiments du Four à Chaux (espaces de restauration et scénographique)

Annexe 3 : Plan détaillé de l'espace de restauration


Annexe 4 : Plan EXE Plomberie


Annexe 5 : Plan EXE Electricité

Annexe 1 : Espace de loisirs et sportif du Four à Chaux (Sud Saint-Leu)

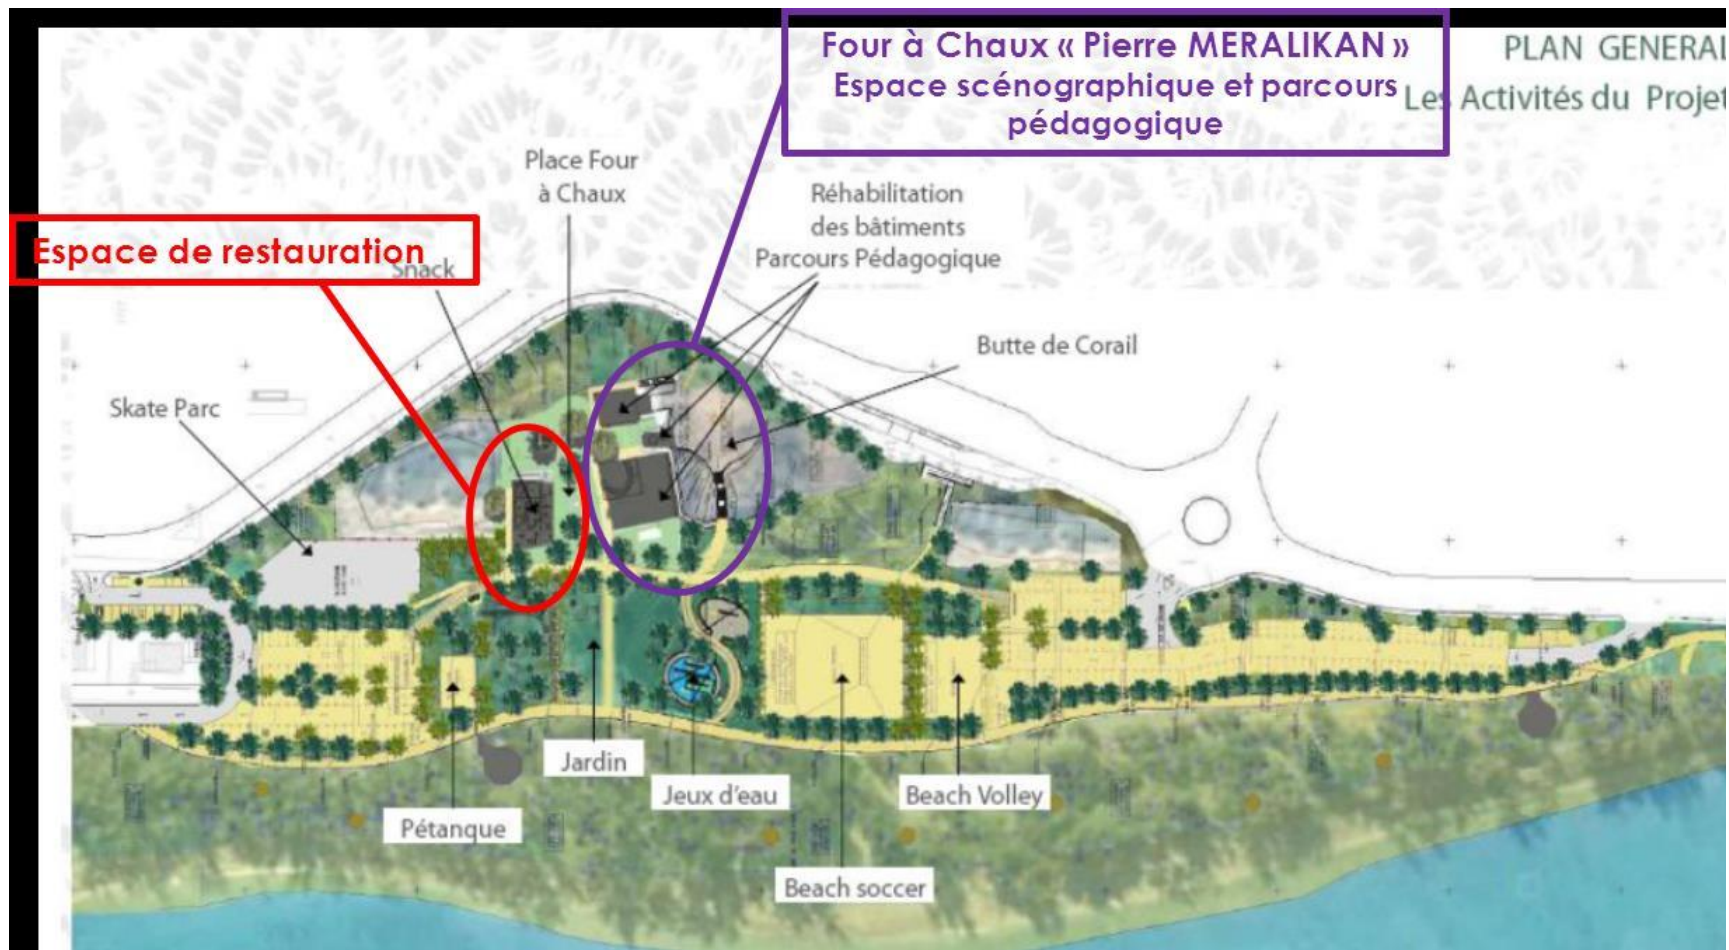

Annexe 2 : Plan général des bâtiments du Four à Chaux (espaces de restauration et scénographique)

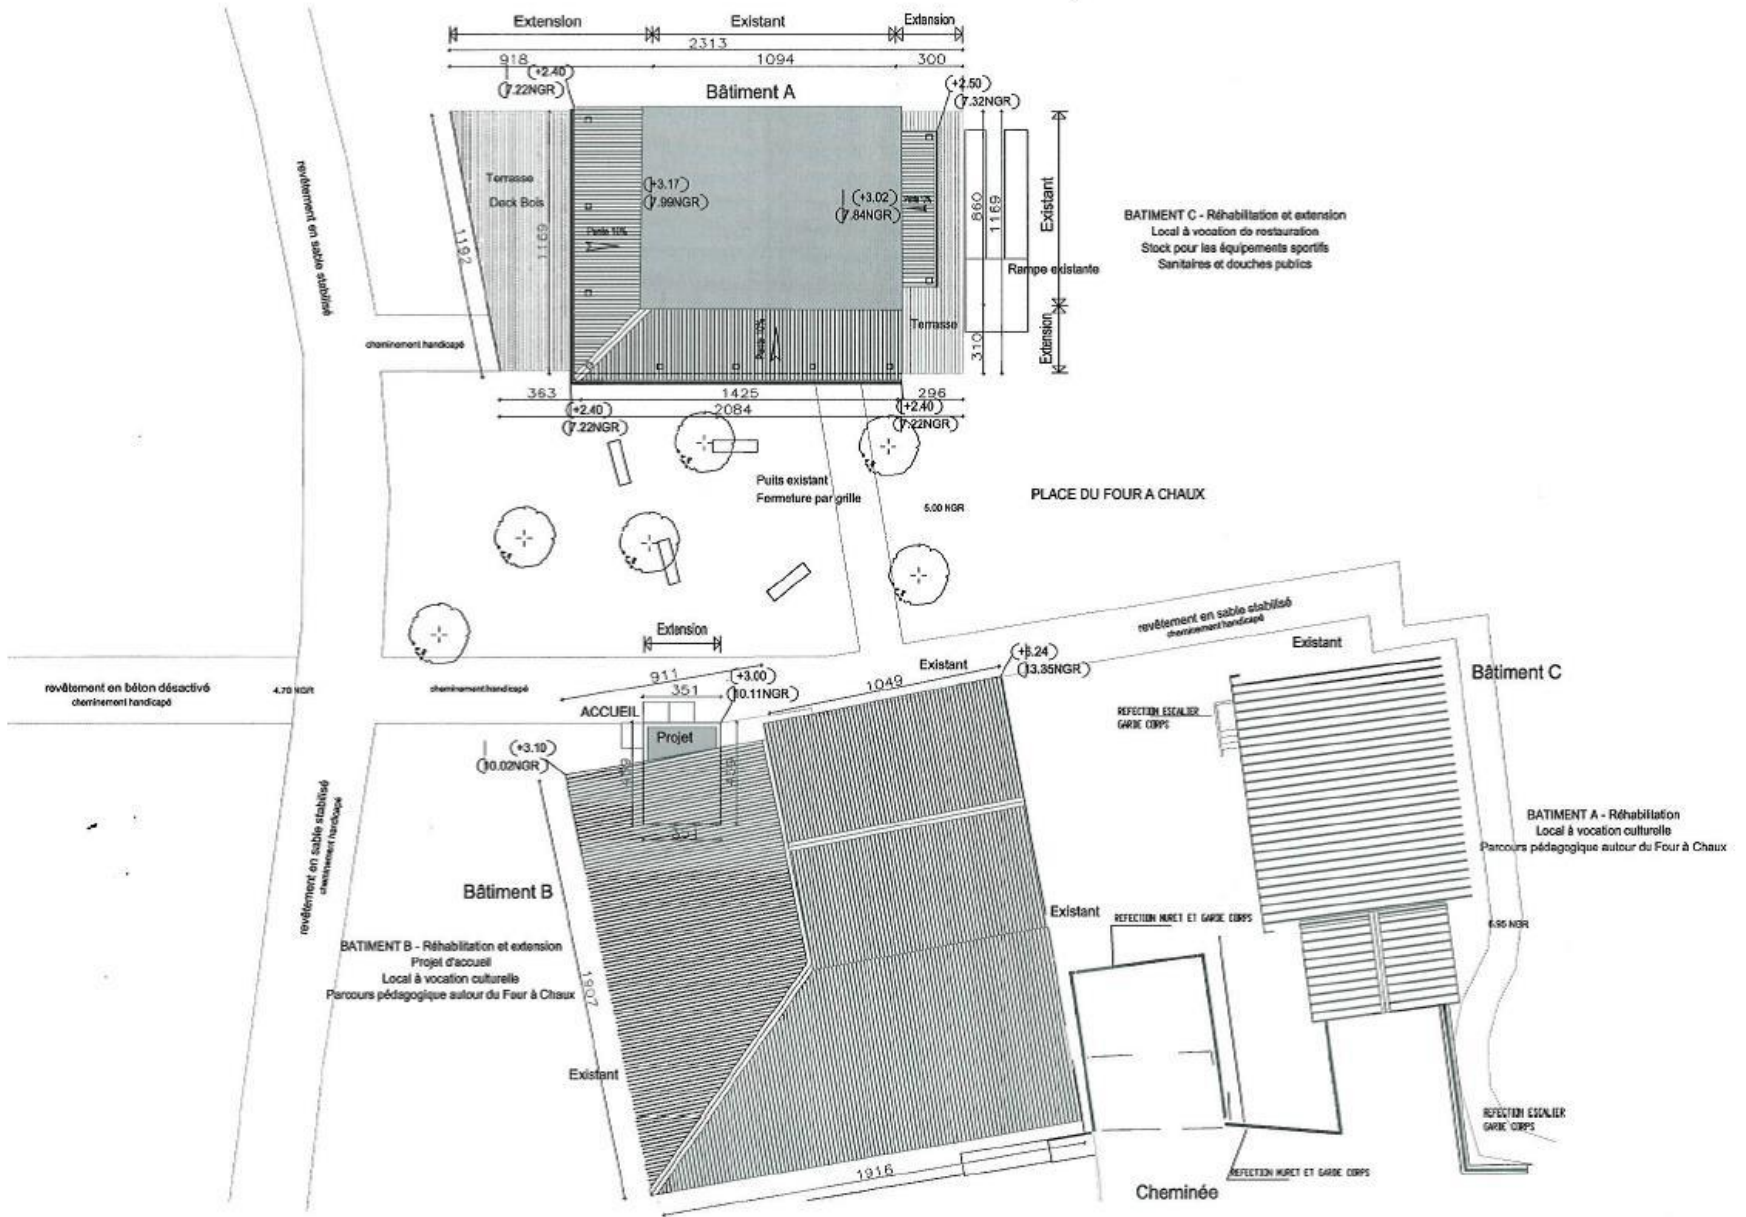

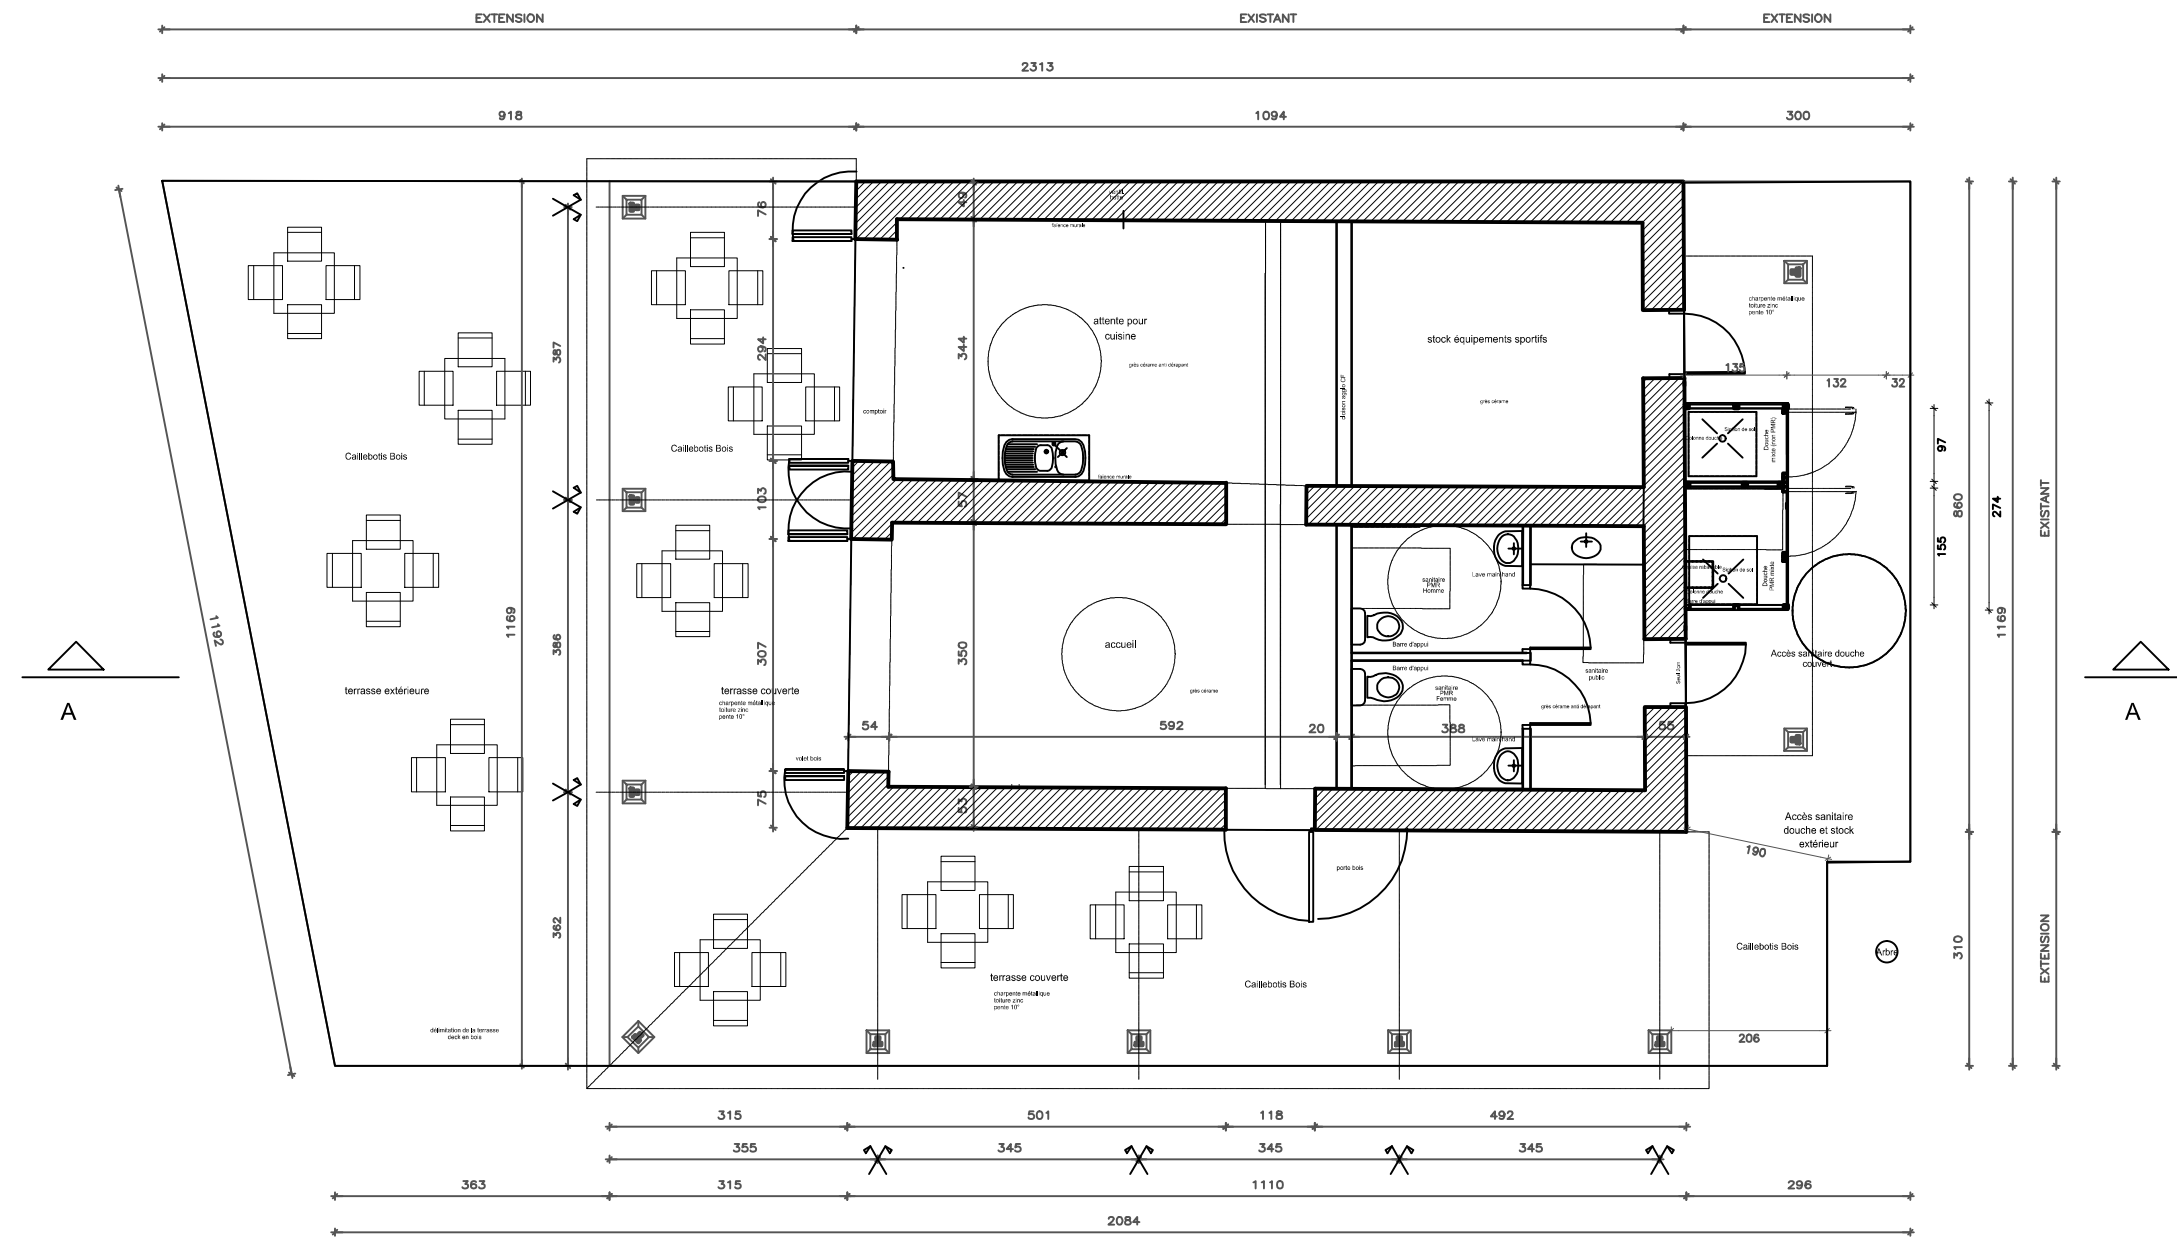

VUE EN PLAN (Snack Bar)


Ech. 1/100e

BATIMENT A

BATIMENT A - Réhabilitation et extension
 Local à vocation de restauration
 Stock pour les équipements sportifs
 Sanitaires et douches publics

SHOB existante
 94,50m²

SHOB créée
 162,60m²

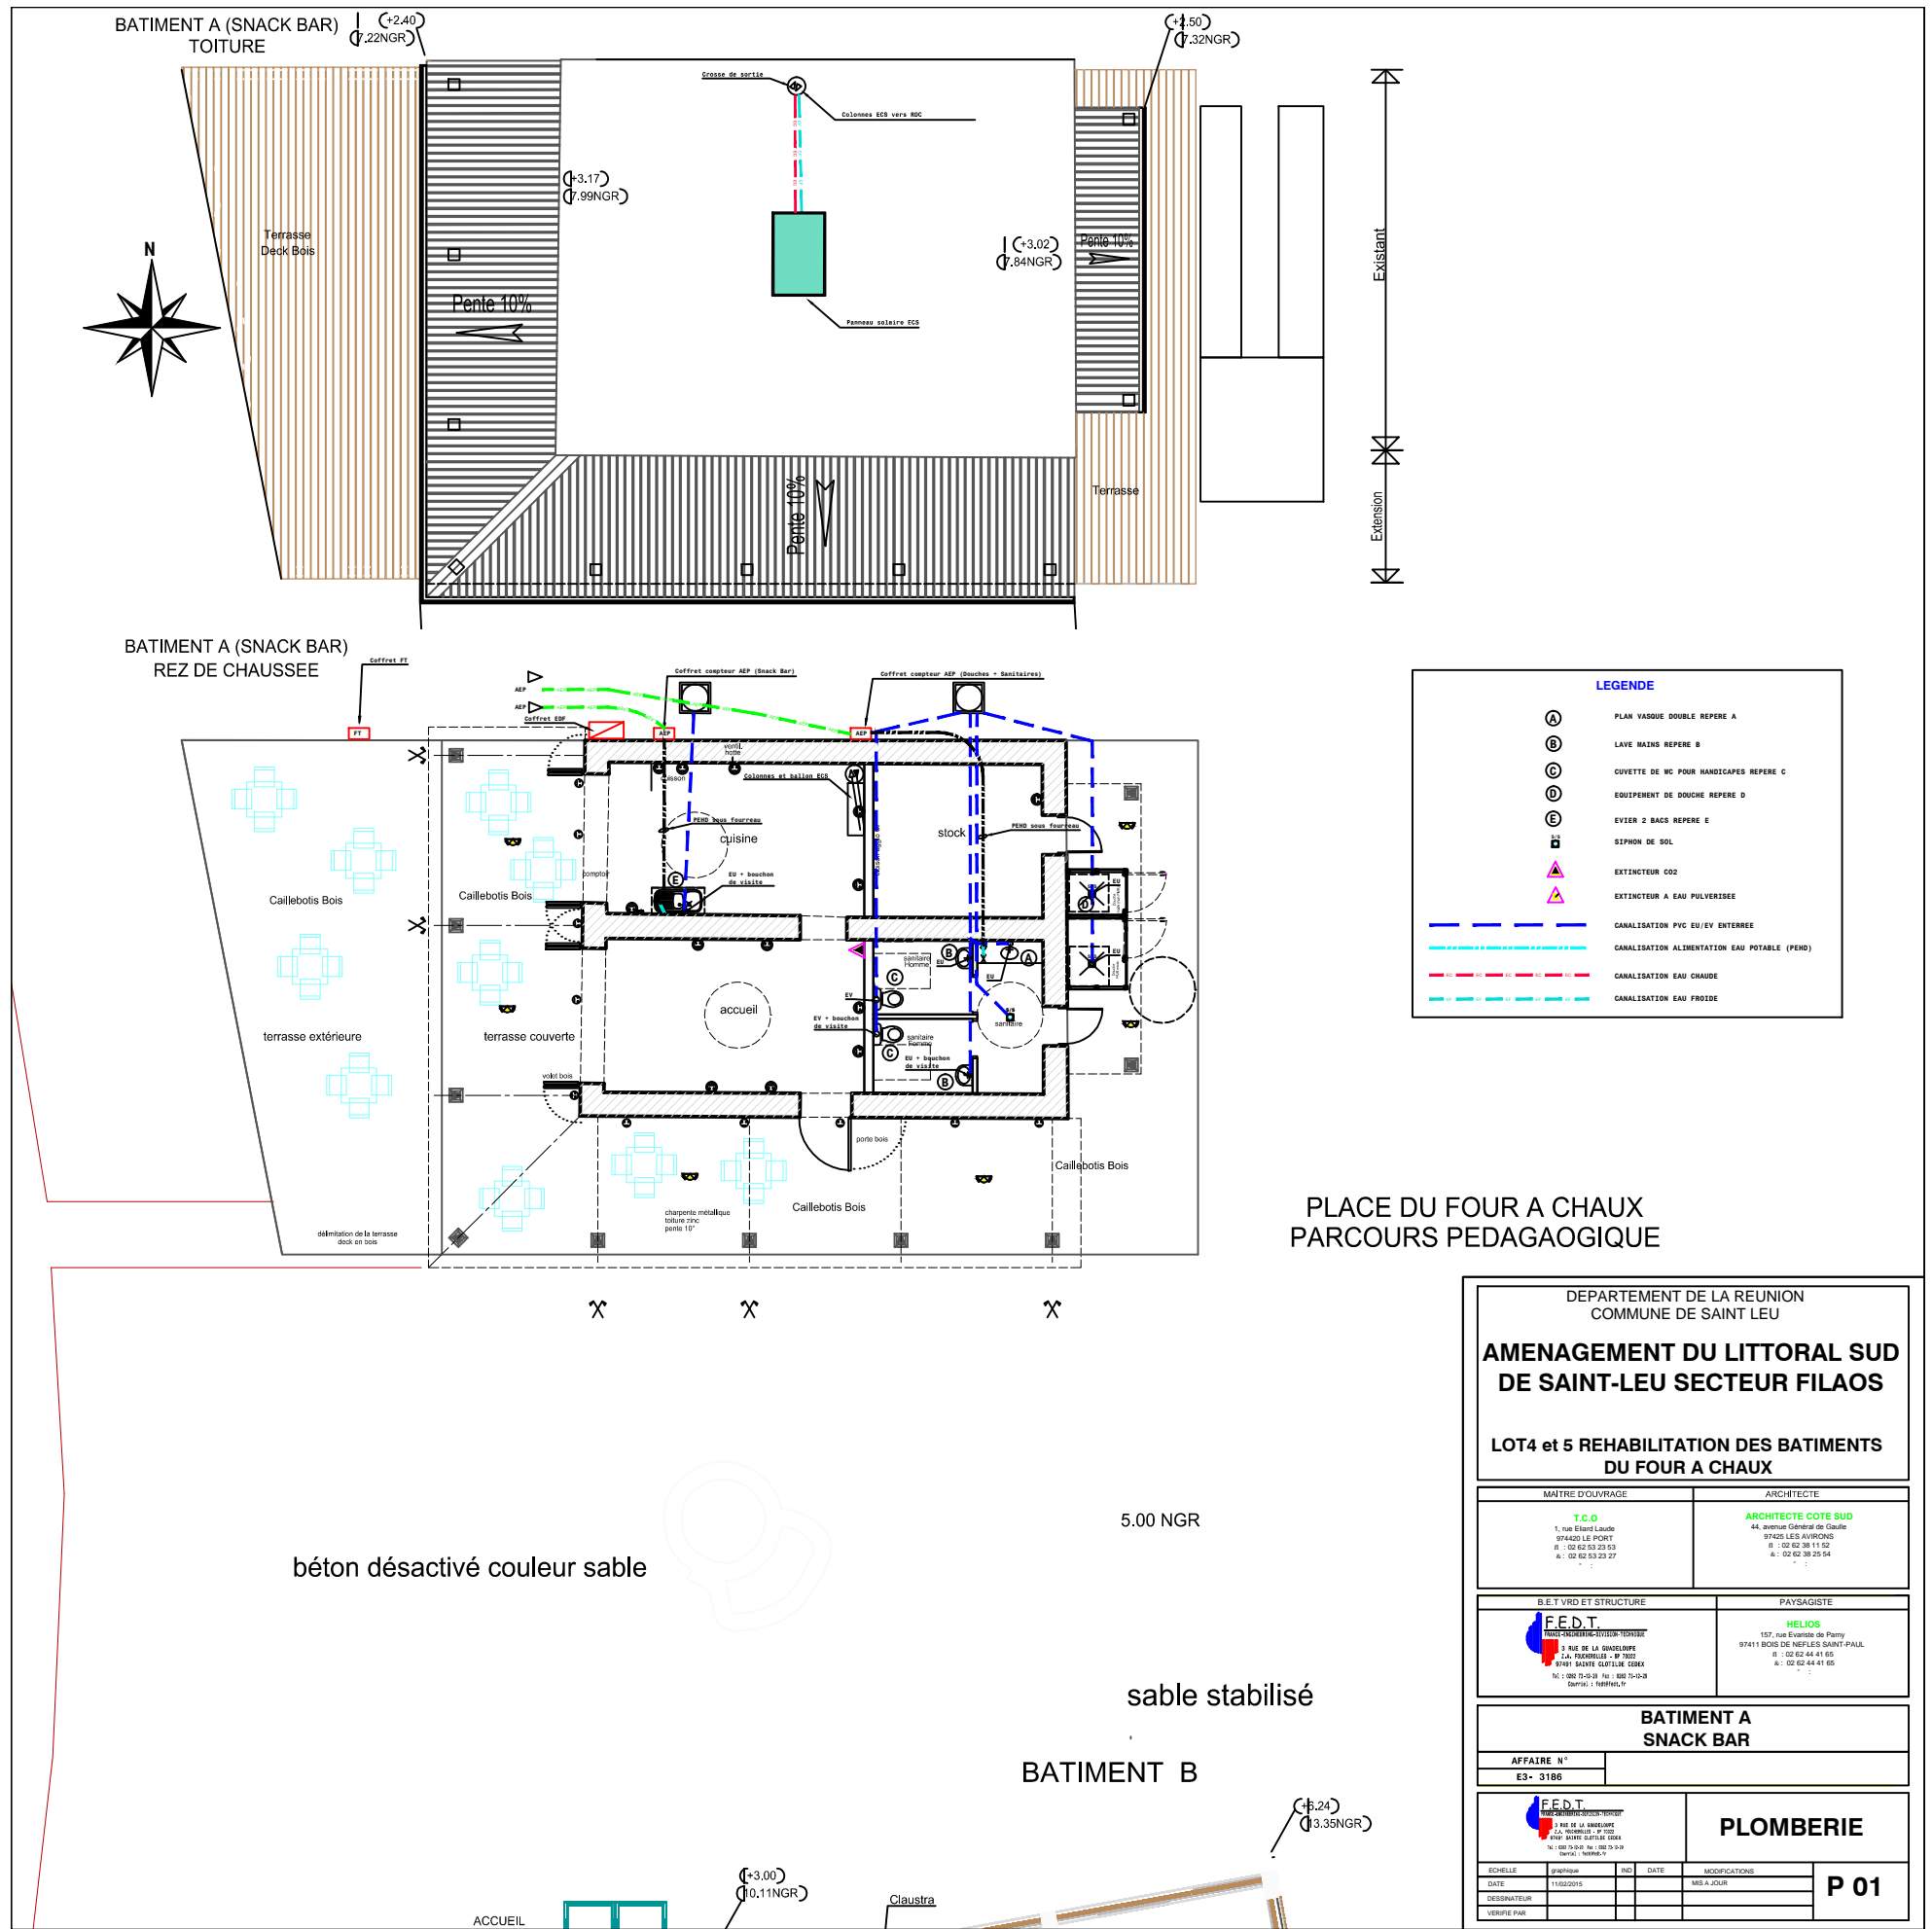

LEGENDE

- (A) PLAN VASQUE DOUBLE REPERE A
- (B) LAVE MAINS REPERE B
- (C) COUVERTE DE WC POUR HANDICAPES REPERE C
- (D) EQUIPEMENT DE DOUCHE REPERE D
- (E) EVIER 2 BACS REPERE E
- (S) SIPHON DE SOL
- (E) EXTINCTEUR CO2
- (E) EXTINCTEUR A EAU PULVERISEE
- CANALISATION PVC/EV/ENTERREE
- CANALISATION ALIMENTATION EAU POTABLE (PEMD)
- CANALISATION EAU CHAUDE
- CANALISATION EAU FROIDE


PLACE DU FOUR A CHAUX
 PARCOURS PEDAGOGIQUE

DEPARTEMENT DE LA REUNION
 COMMUNE DE SAINT LEU

**AMENAGEMENT DU LITTORAL SUD
 DE SAINT-LEU SECTEUR FILAOS**

**LOT4 et 5 REHABILITATION DES BATIMENTS
 DU FOUR A CHAUX**

MATRE D'OUVRAGE T.C.O. 1, rue Edouard LAURE 97420 LE PORT t : 02 62 53 23 53 f : 02 62 53 23 27	ARCHITECTE ARCHITECTE COTE SUD 44, Avenue Général de Gaulle 97420 LES AVIRONS t : 02 62 38 11 02 f : 02 62 38 25 54
B.E.T VRD ET STRUCTURE F.E.D.T. 1, rue de la République 97411 SAINT-LEU t : 02 62 53 23 53 f : 02 62 53 23 27 dépôt : N°194147	PAYSAGISTE HELIOS 107, rue Evénide de Pompy 97411 BOIS DE NEUFES SAINT-PAUL t : 02 62 44 41 65 f : 02 62 44 41 65
BATIMENT A SNACK BAR	
AFFAIRE N° E3 - 3186	PLOMBERIE
ECHELLE : graphique	IND : DATE : MODIFICATIONS :
DATE : 11/02/2015	MIS A JOUR :
DESSINATEUR :	
VERIFIE PAR :	P 01

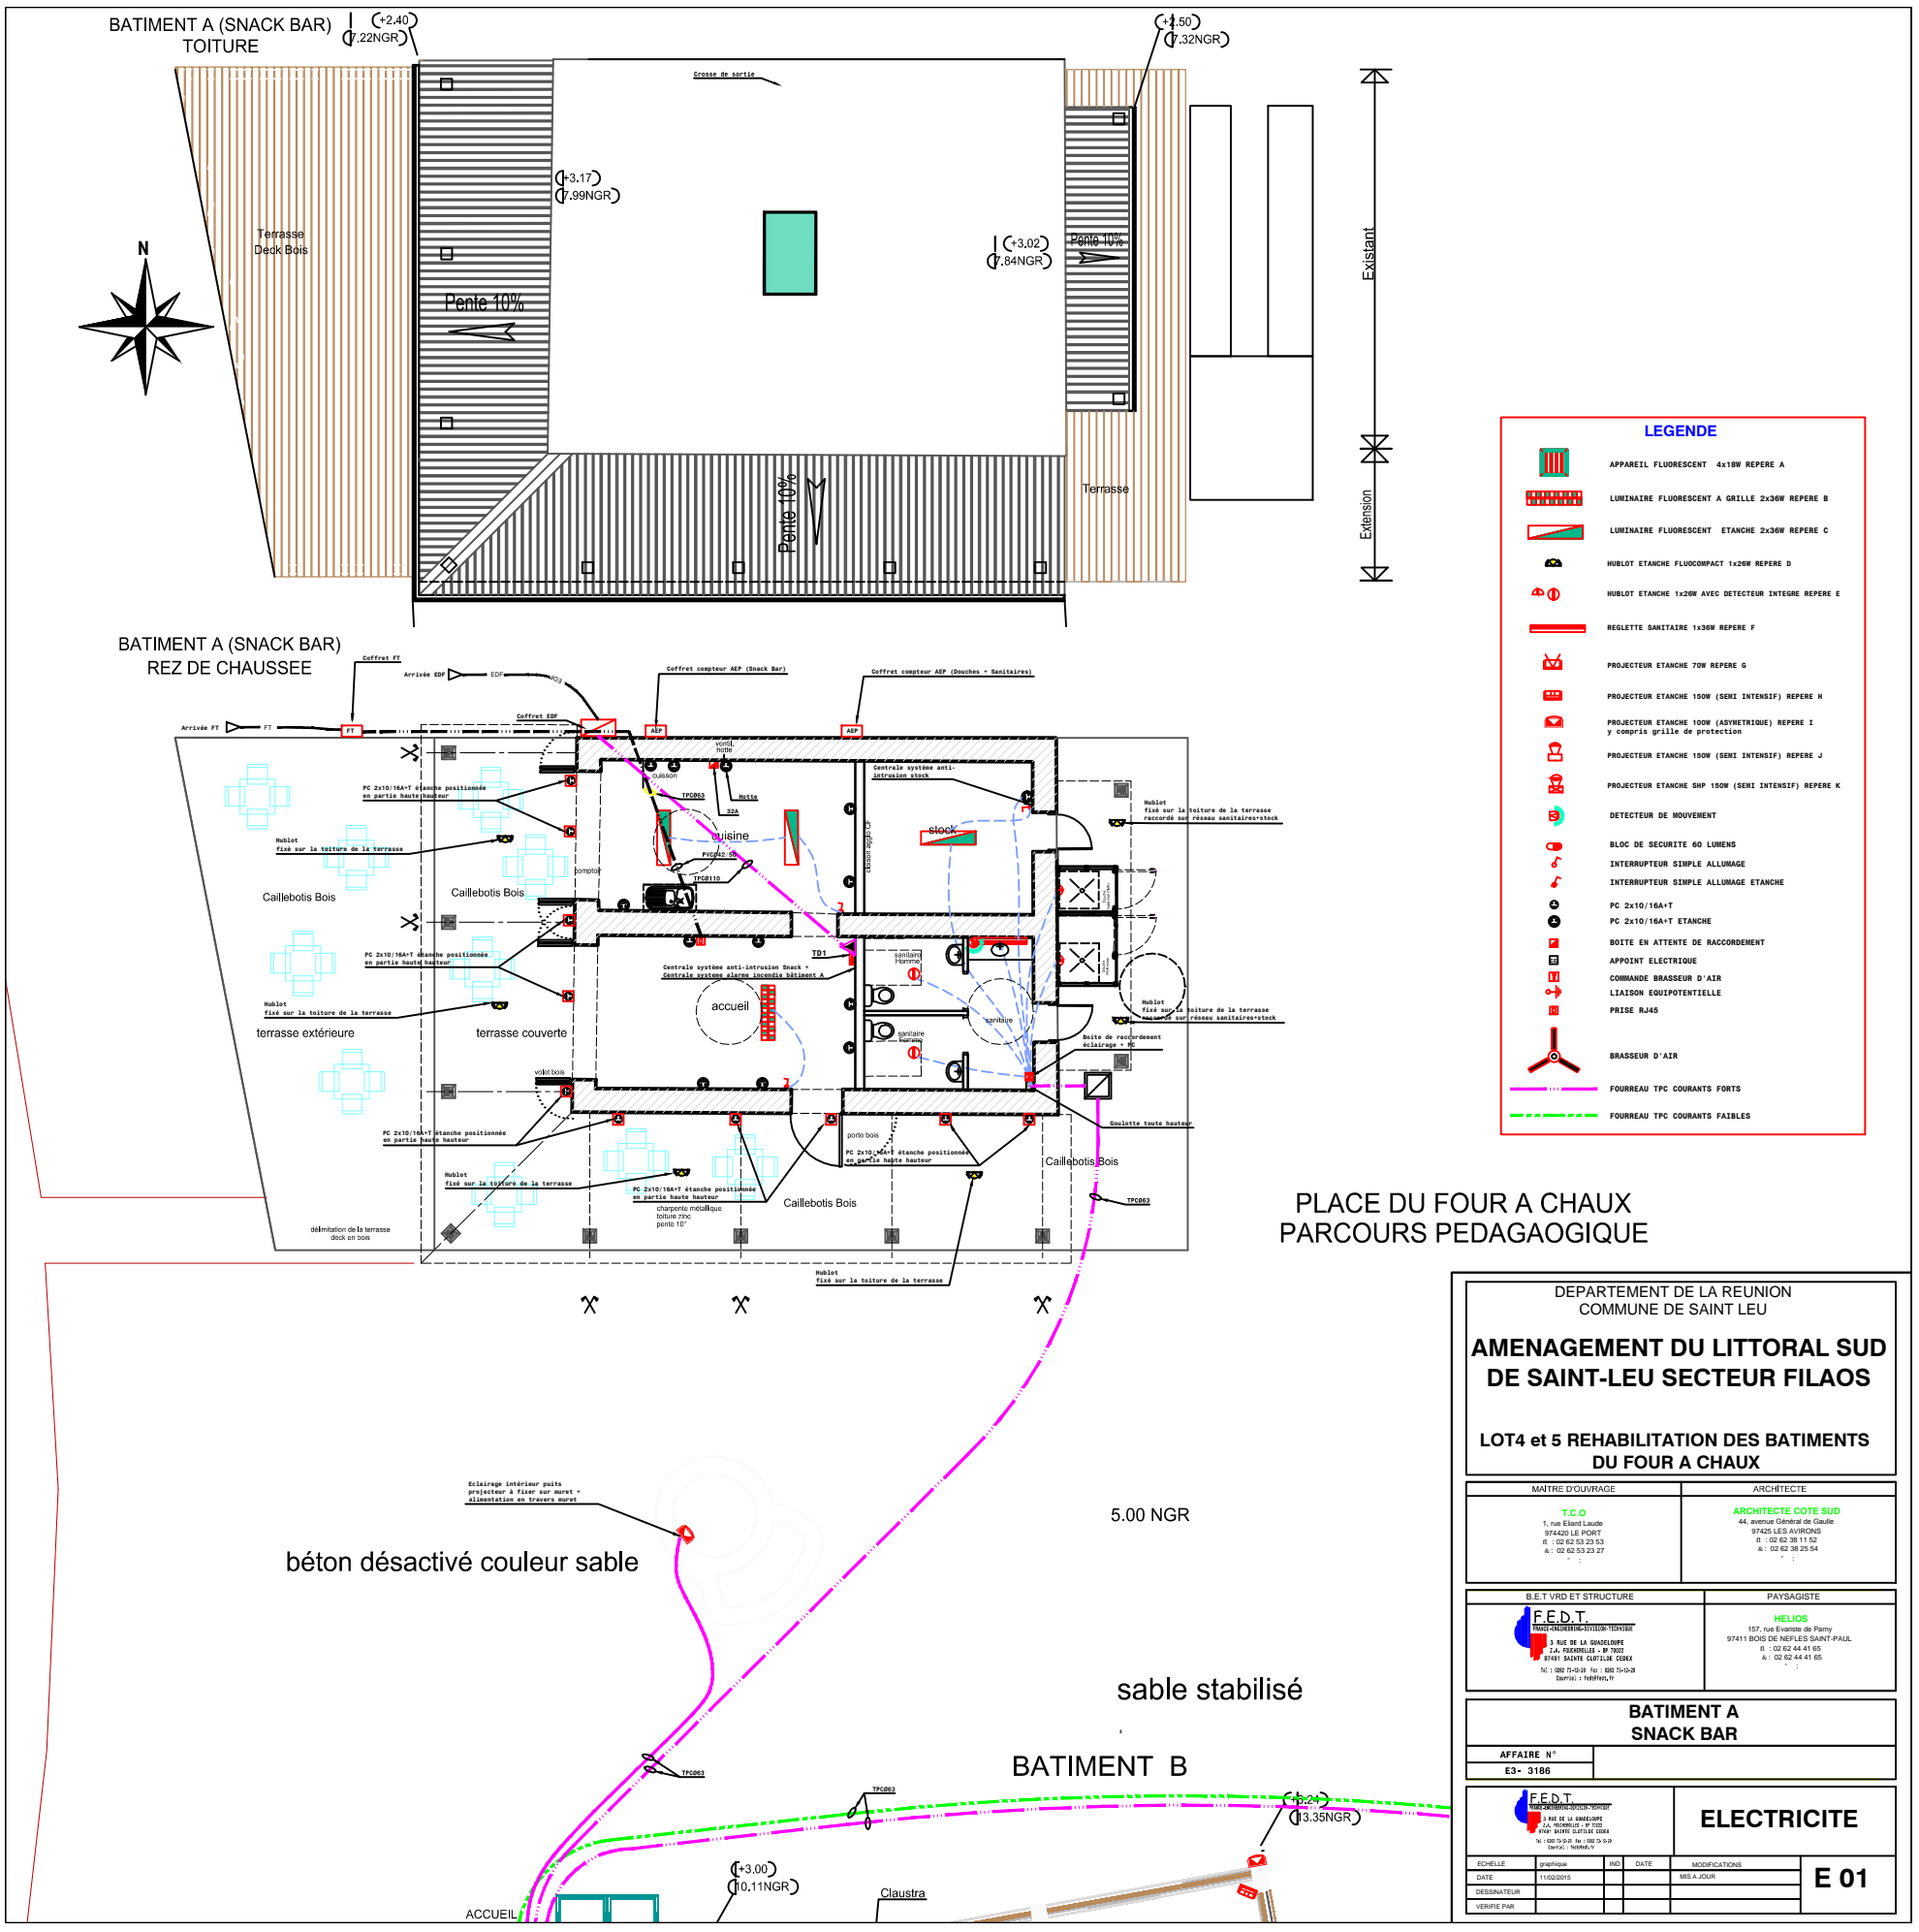

DEPARTEMENT DE LA REUNION
COMMUNE DE SAINT LEU

AMENAGEMENT DU LITTORAL SUD DE SAINT-LEU SECTEUR FILAOS

LOT4 et 5 REHABILITATION DES BATIMENTS DU FOUR A CHAUX

MATRE D'OUVRAGE T.C.O. 1, rue Edouard Lacroix 97440 LE PORT t : 02 62 38 23 53 f : 02 62 53 23 27	ARCHITECTE ARCHITECTE COTE SUD 44, Avenue Général de Gaulle 97420 LES AVIRONS t : 02 62 38 11 02 f : 02 62 38 25 54
B.E.T VRD ET STRUCTURE F.E.D.T. 1, rue de la République 97400 SAINT-LEU t : 02 62 38 23 53 f : 02 62 53 23 27 Site : 1000-1000 Site : 1000-1000	PAYSAGISTE HELIOS 107, rue Evéniste de Pomy 97411 BOUCS DE NEUFES SAINT-PAUL t : 02 62 44 41 65 f : 02 62 44 41 65
BATIMENT A SNACK BAR	
AFFAIRE N° E3 - 3186	ELECTRICITE
ECHELLE DATE DESSINATEUR VERIFIE PAR	graphique INC DATE MODIFICATIONS MIS A JOUR
	E 01