



# Délimitation des terrains d'assiette de la décharge de Cambaie / parcellaire cadastral / Zonage PLU approuvé le 27/09/2012

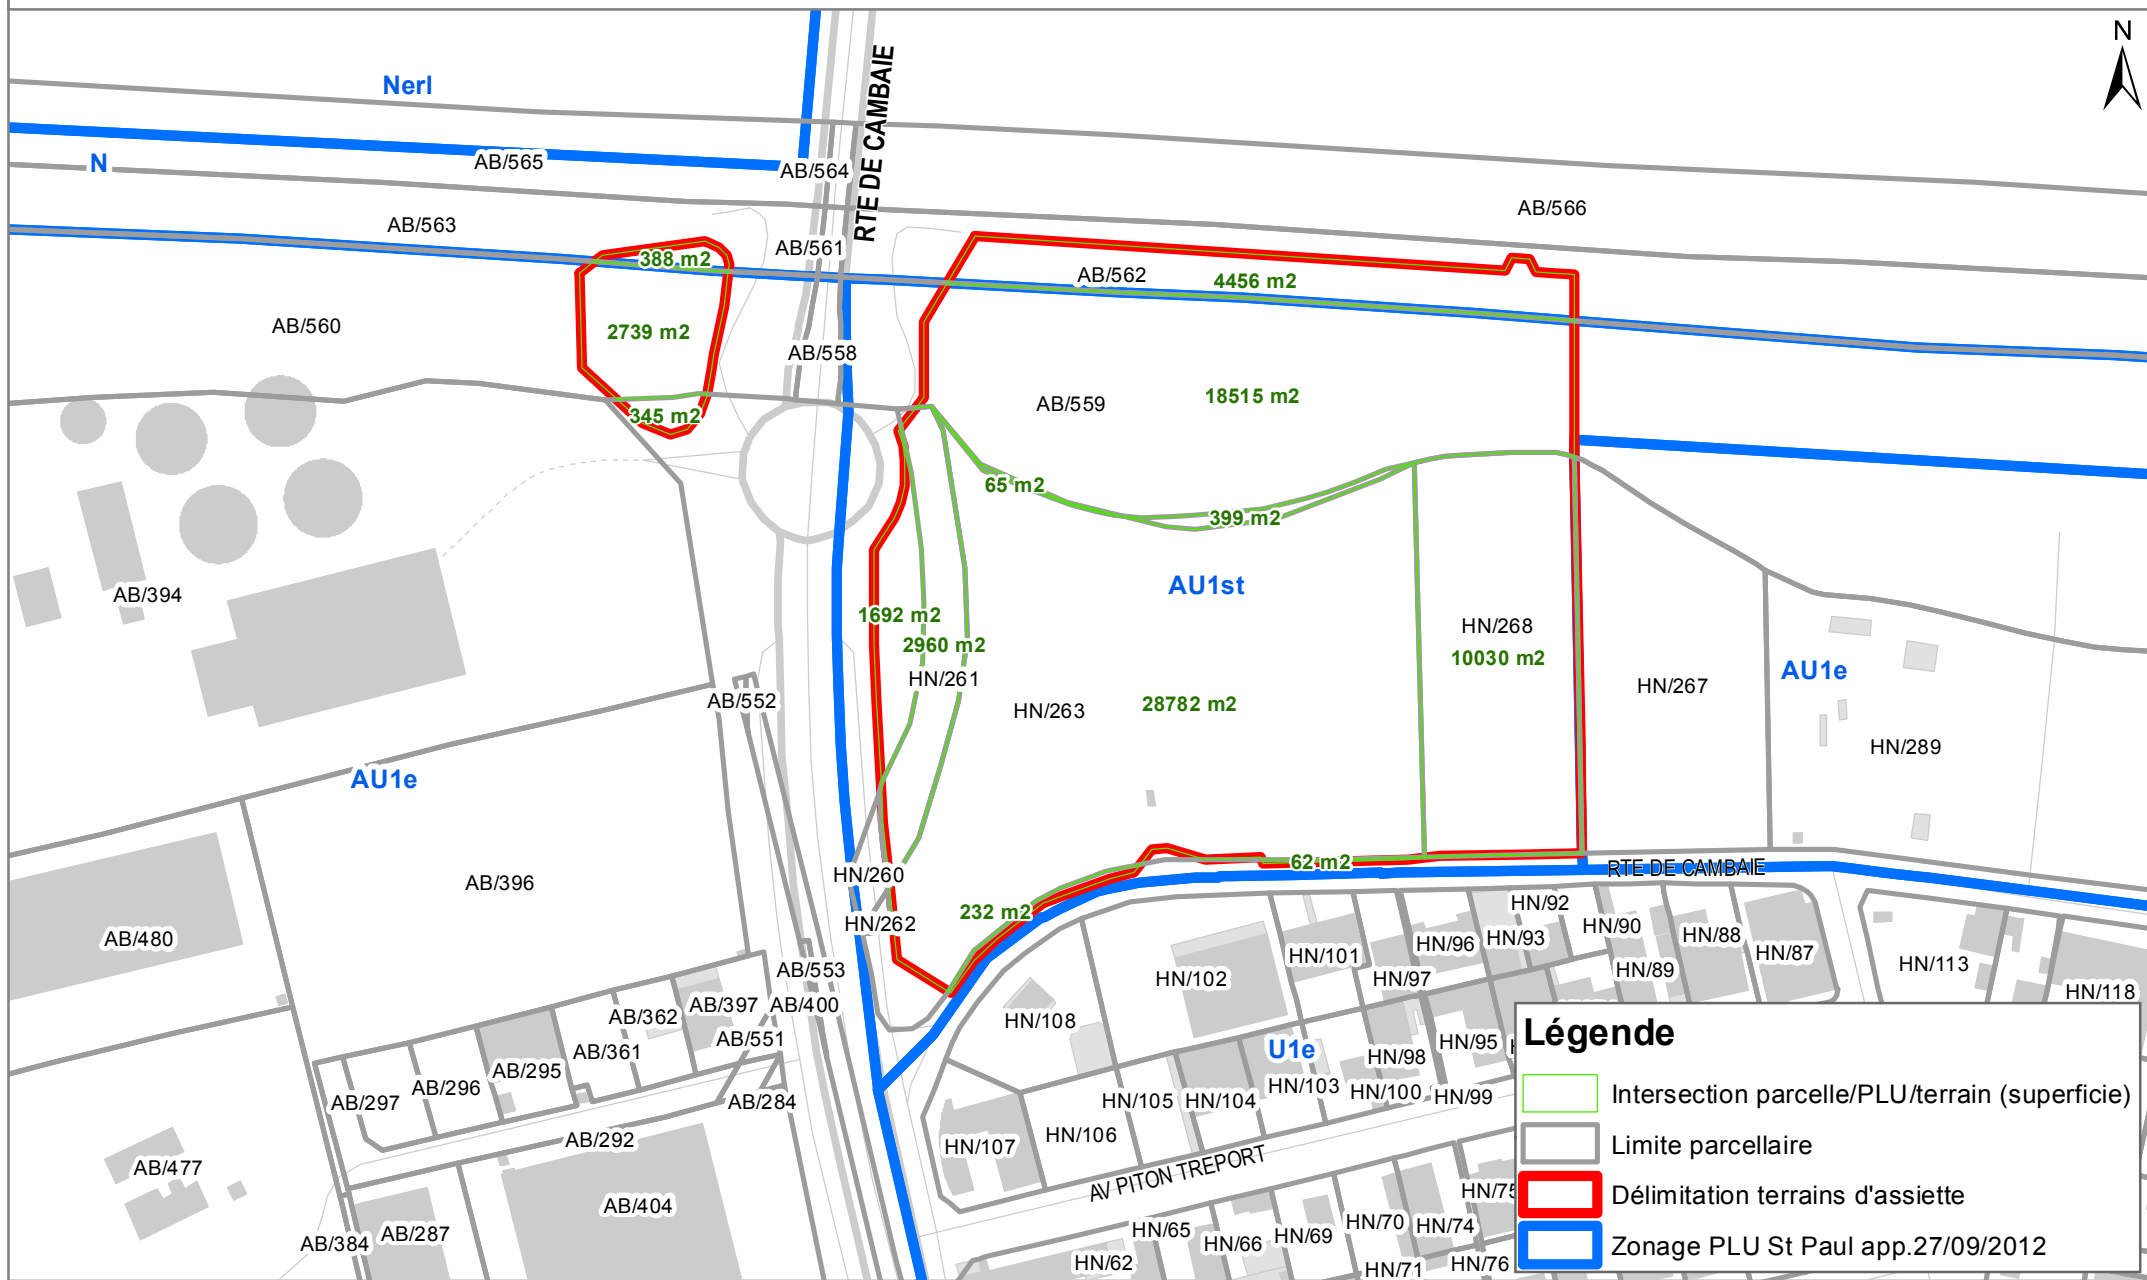

**Légende**

- Intersection parcelle/PLU/terrain (superficie)
- Limite parcellaire
- Délimitation terrains d'assiette
- Zonage PLU St Paul app.27/09/2012

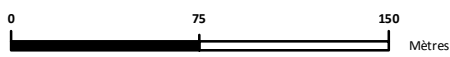

Source des données : IGN BD Topo 2014  
 DGFIP PCI février 2015  
 TCO

