


FONDACTIONS

Atelier A4

(Echelle : 1/50)

Travaux d'aménagement d'une Zone Artisanale
Lieux dit "Vue - Belle".

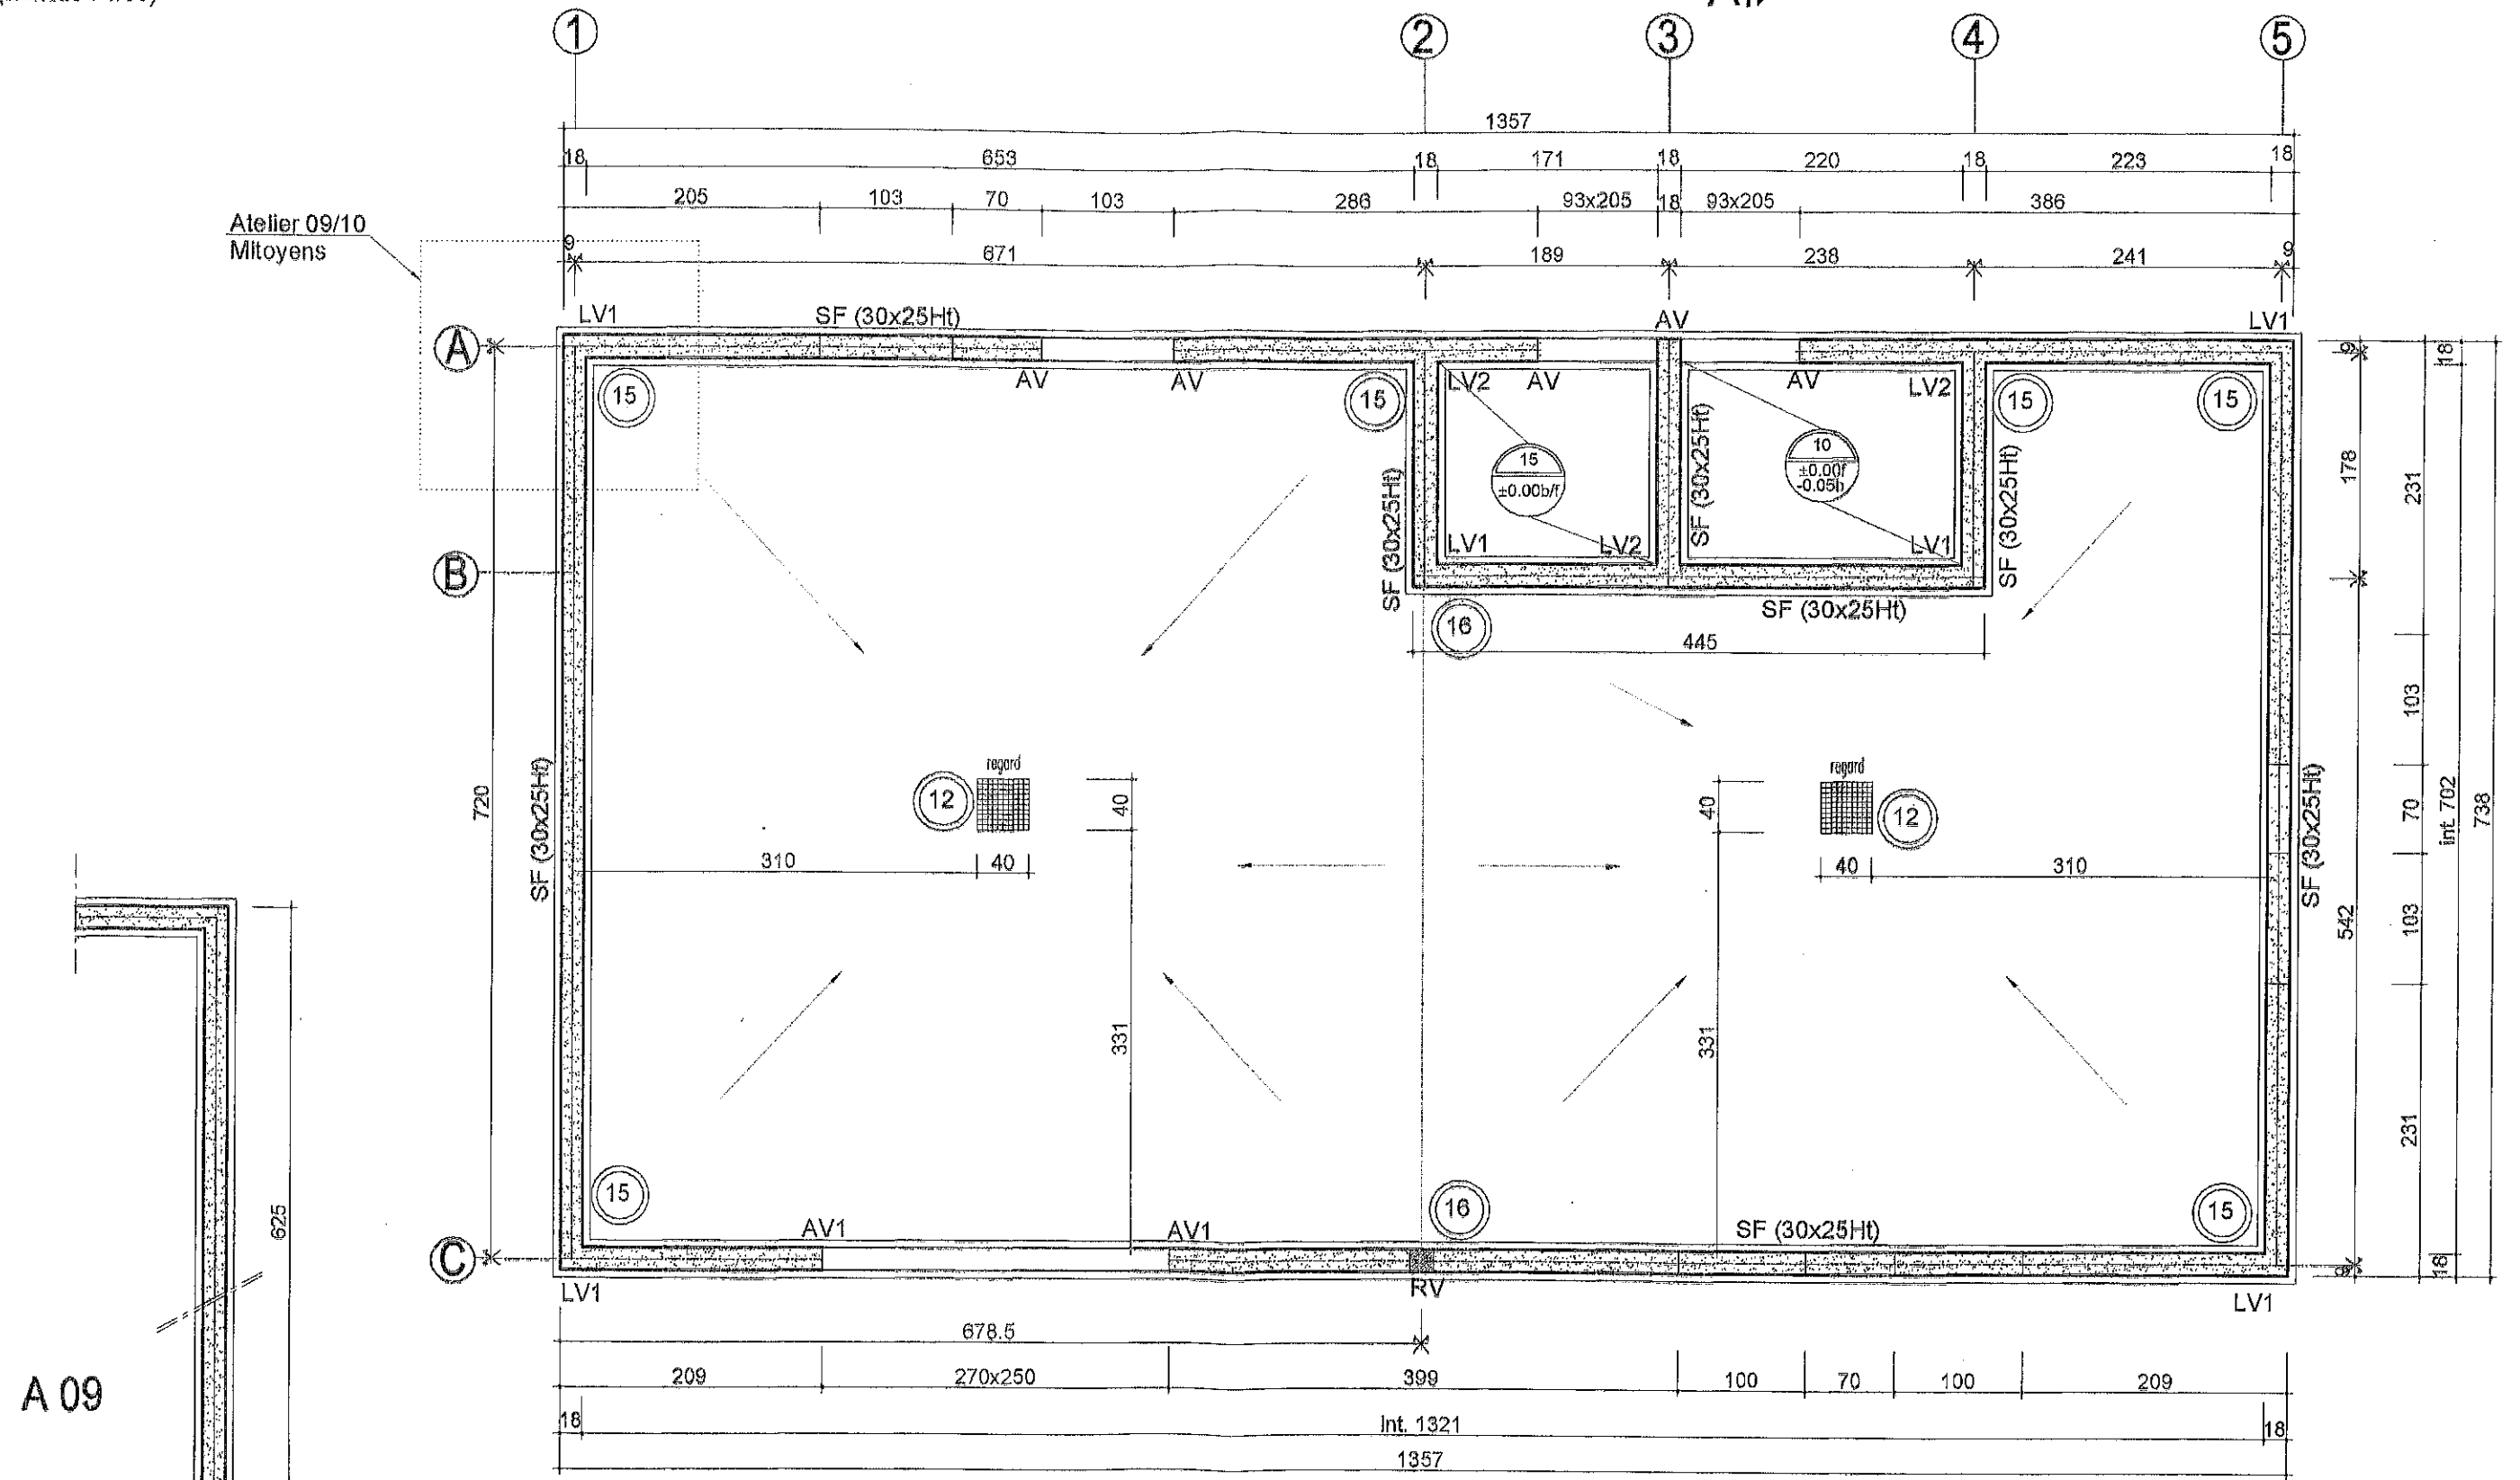

Fond de fouille (sous béton de propreté) :
par rapport au Niv. dalle fini.
SF : - 65 cm