




NOTA :  
Les cotations indiquées  
se rapportent au Gros-Oeuvre

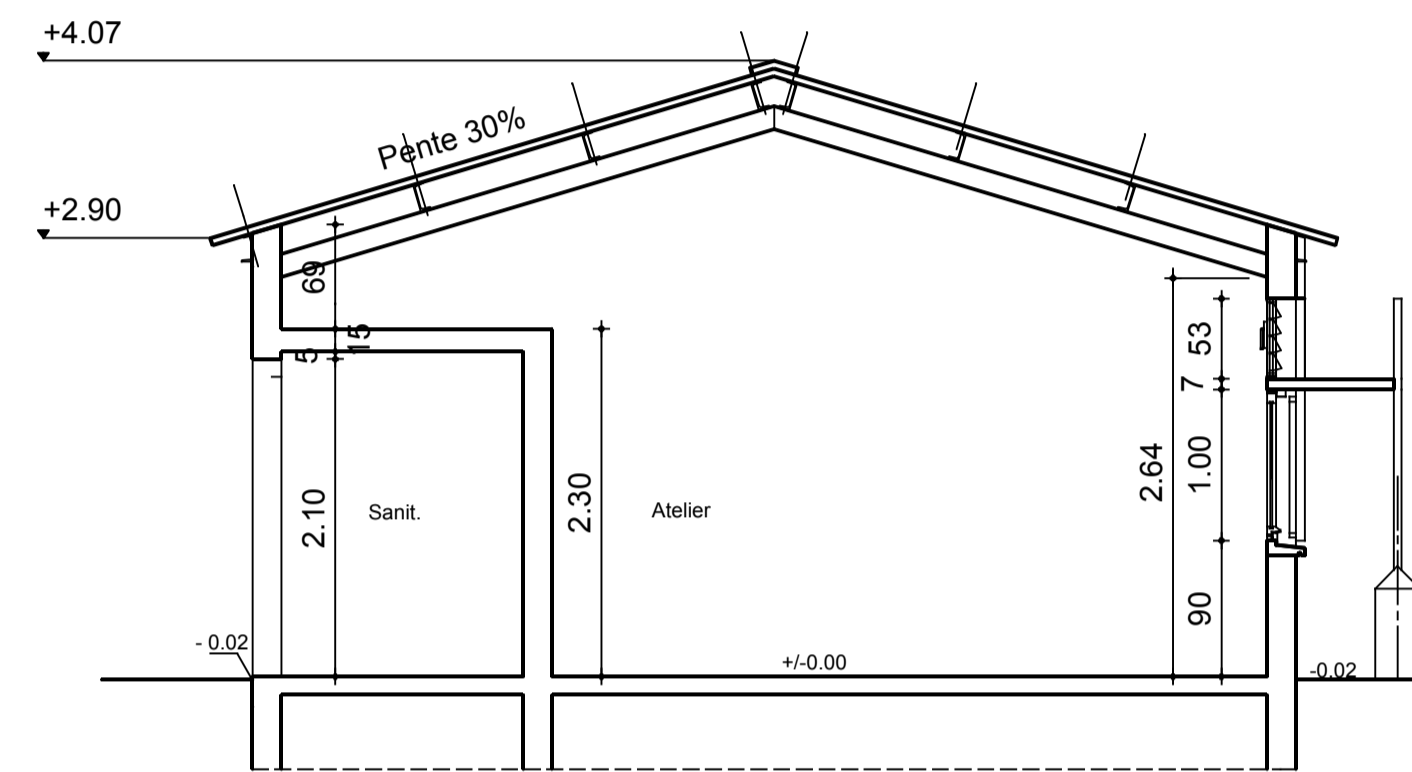


Coupe AA

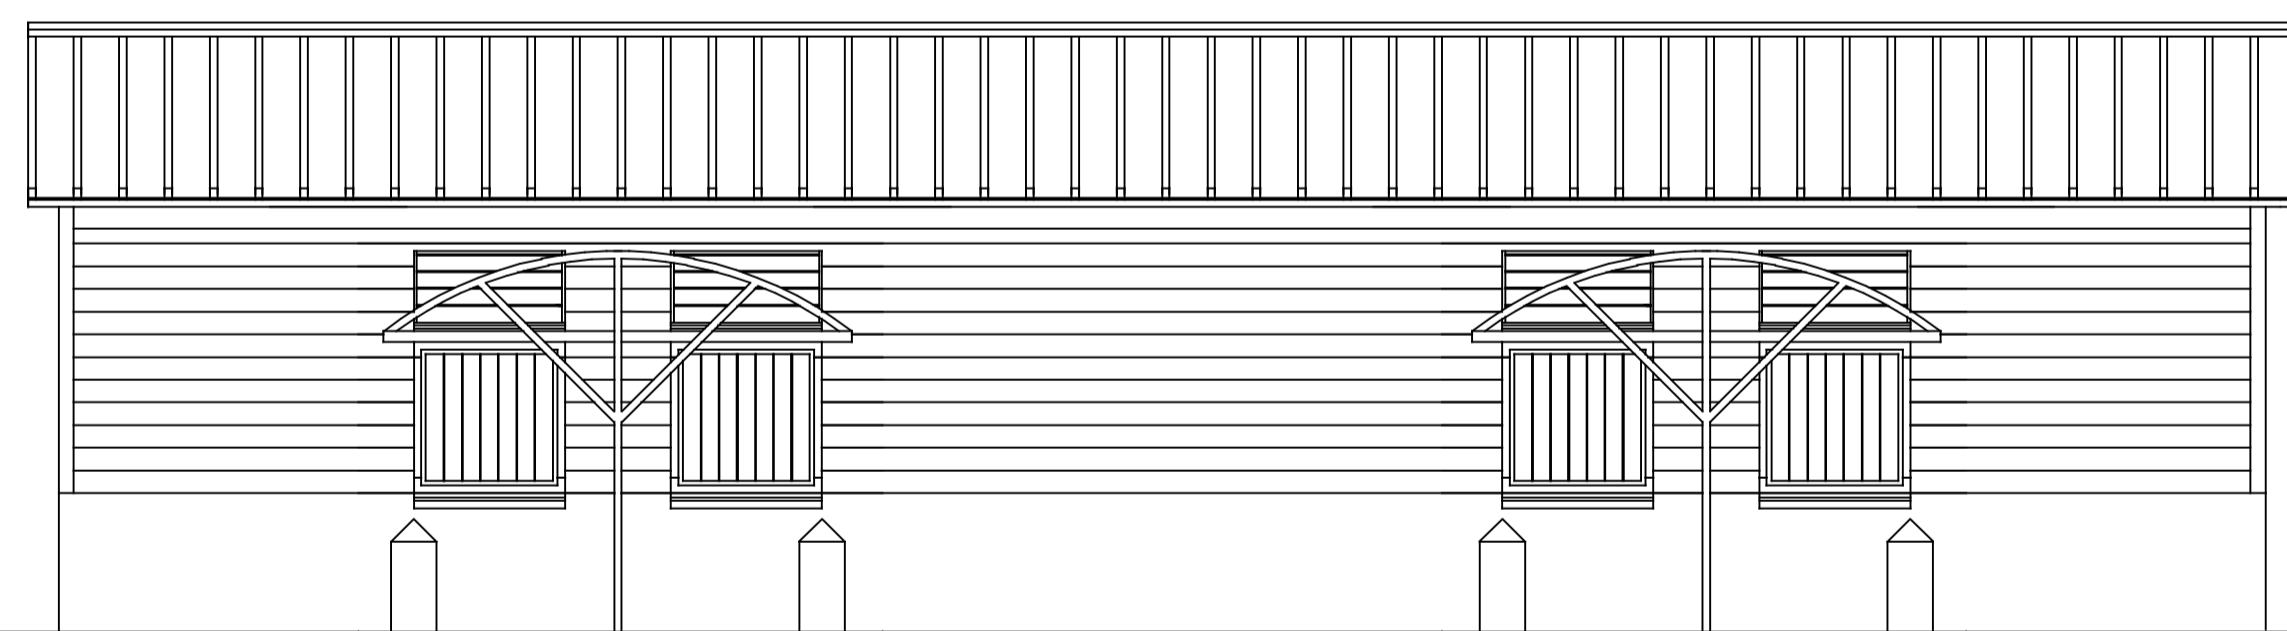


Elévation Principale

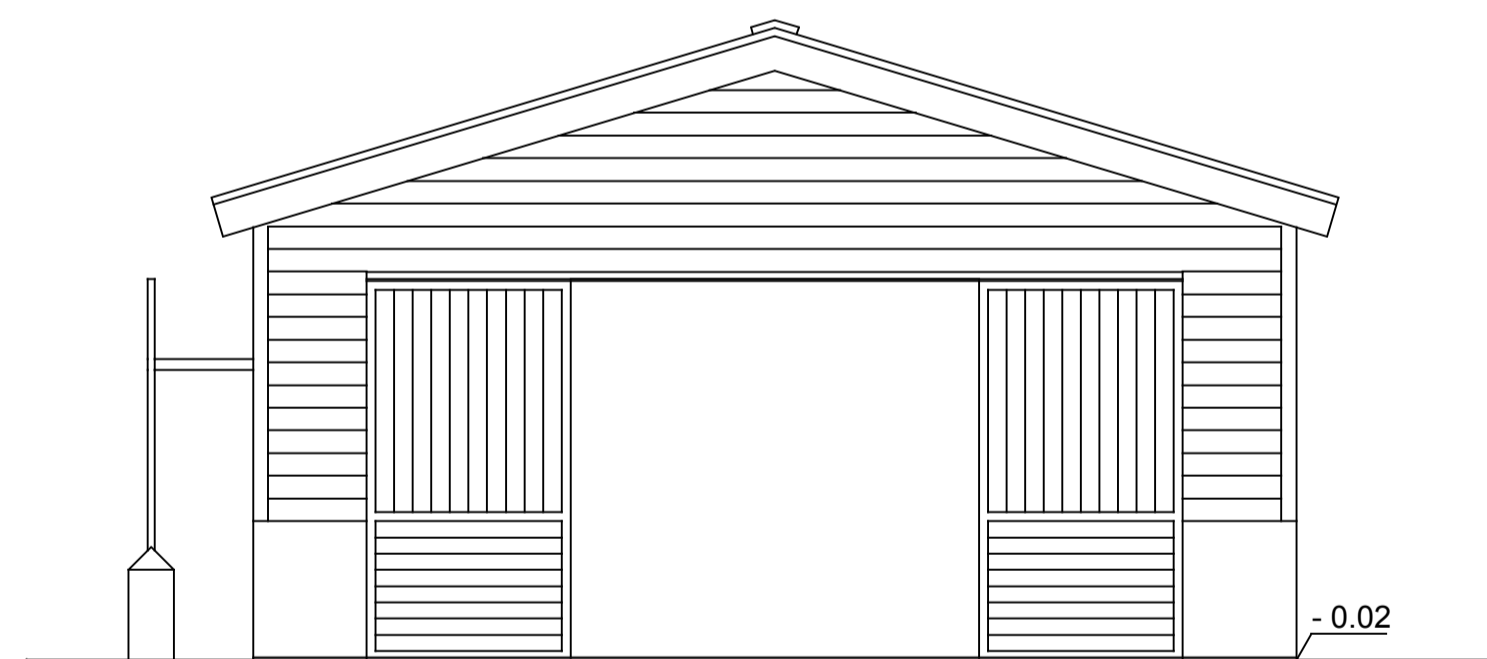

Pignon Droit

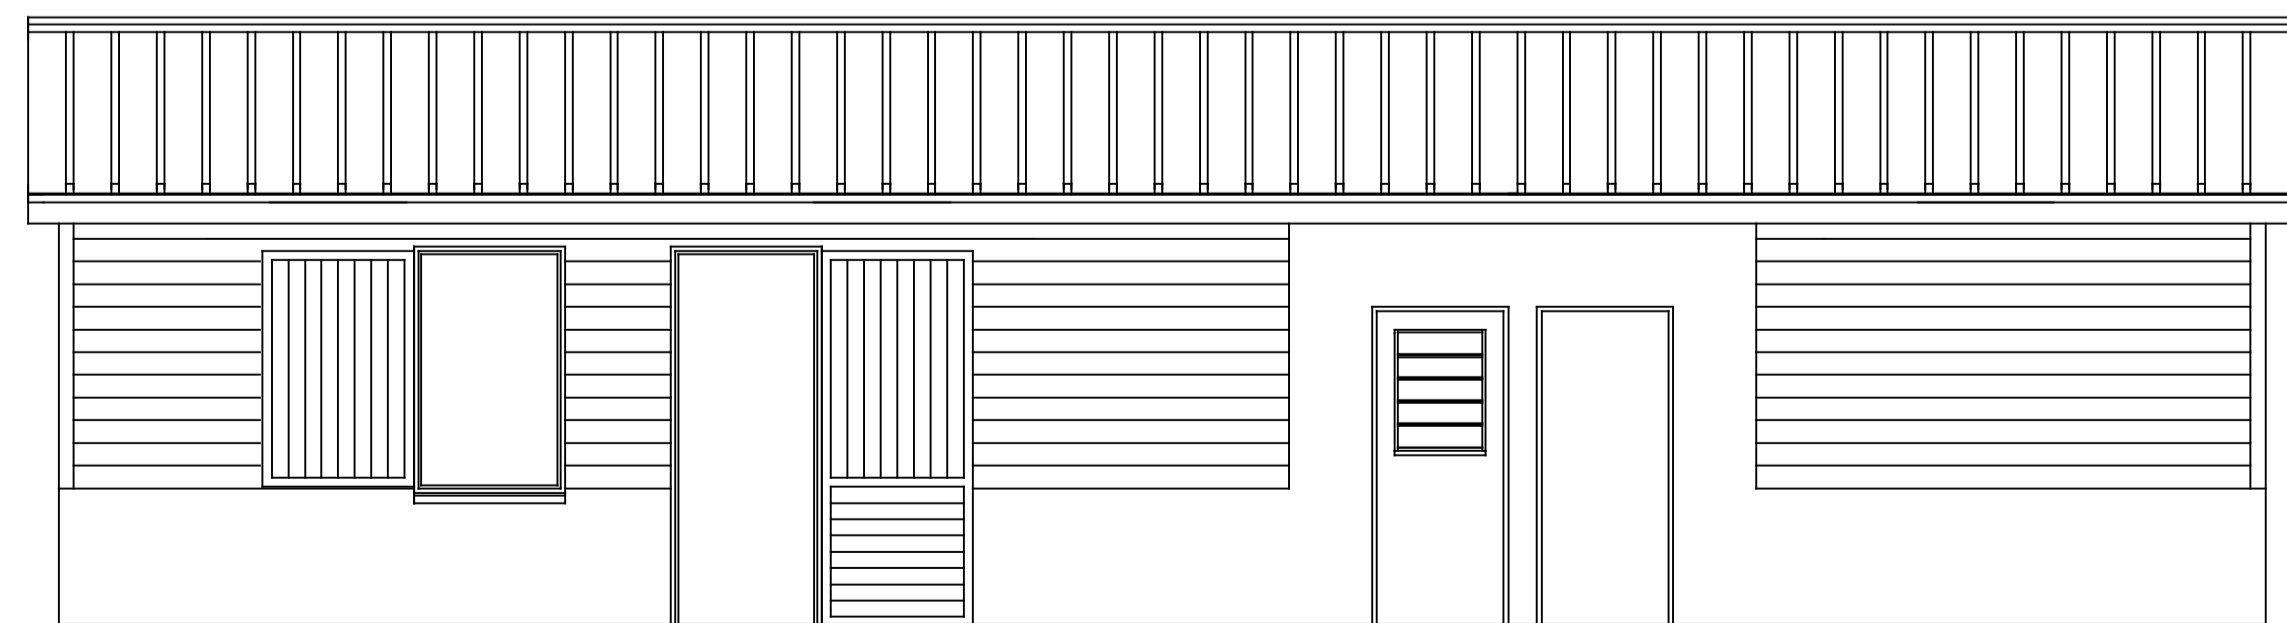

Elévation Arrière

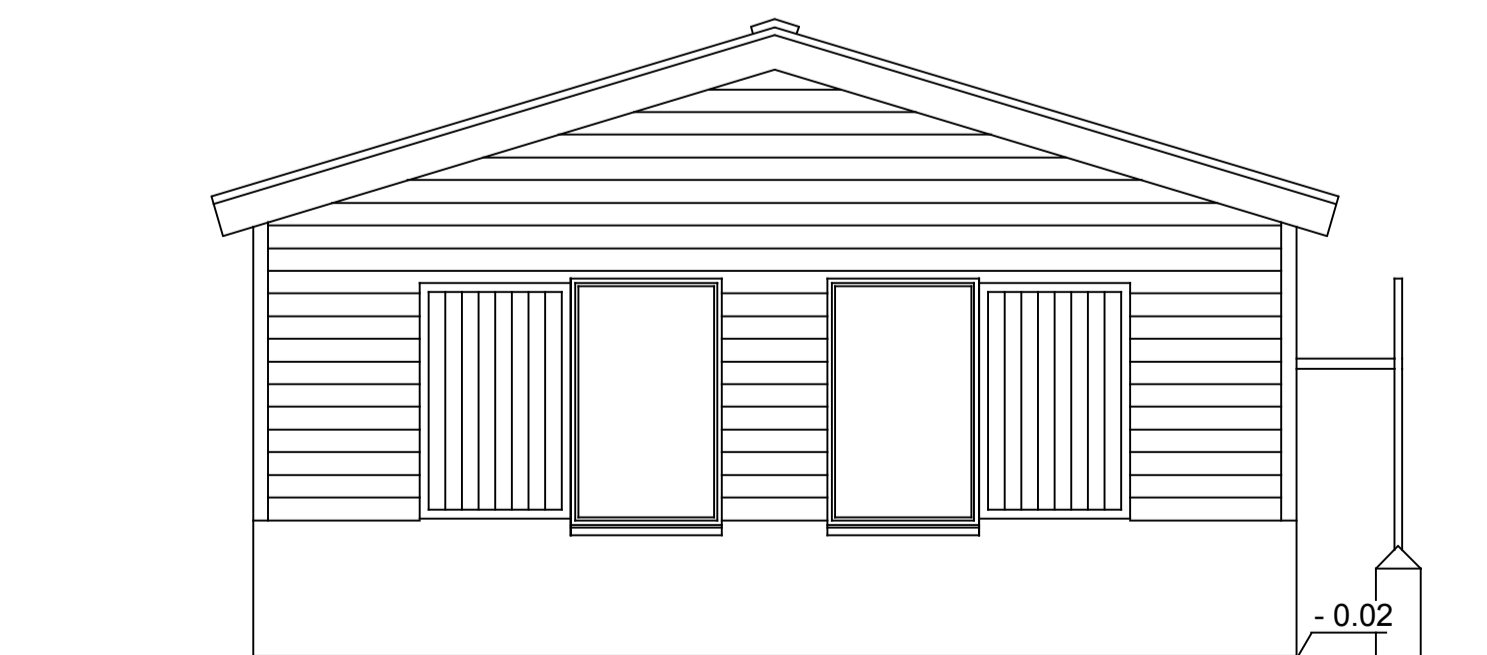

Pignon Gauche

04

NOV  
2004


DEPARTEMENT DE LA REUNION  
Commune de TROIS-BASSINS

MAITRE D'OUVRAGE



BP 49  
97 822 LE PORT CEDEX  
Tél : 02 62 32 12 12  
Fax : 02 62 32 22 22

ARCHITECTES

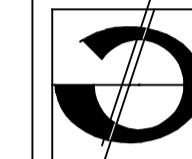

DELANDE Bernard  
04 Rue Villeneuve d'Ascq  
Sainte Therese  
97 401 LA POSSESSION  
Tél : 0262 44 94 94  
Fax : 0262 44 65 72  
E-mail: Bernard.DELANDE@wanadoo.fr



A.T.B.  
16 Avenue de Port-Louis  
97 419 LA POSSESSION  
Tél : 0262 22 27 68  
Fax : 0262 22 28 31  
E-mail: bernard@atbnet.com

B.E.T. V.R.D.

B.E.T. Fluides

SODEXI

36 Rue Raymond Mondon  
97 419 LA POSSESSION  
Tél : 0 262 22 00 00  
Fax : 02 62 22 00 01

B.E.T. Structure

SODEXI

36 Rue Raymond Mondon  
97 419 LA POSSESSION  
Tél : 0 262 22 00 00  
Fax : 02 62 22 00 01

Travaux d'aménagement  
d'une Zone Artisanale  
Lieux dit  
"MONT-VERT"

ATELIER A1  
Plan  
Coupe  
Elévations

D.C.E.

Ech : 1/50

03-18 A

Bureau de Controle

Indice

Date

Modifications