

CE CERTIFICAT N° 0679-CPR-1272
N° de l'organisme notifié : 0679

CSTB
le futur en construction


Siège social
84 avenue Jean Jaurès
Champs-sur-Marne
77447 Merme-la-Vallée Cedex 2
Tel. 01 64 68 82 82

| | | | | |
|-------------------------------|----------------------|--|-------------|-----|
| | | Plan de Masse module commerce + sanitaire | | RDC |
| Référence : MODEÜS 128 | Etat : PROJET | | | |
| Client : TCO | | | | |
| AF n° : 2022-06-147 | Plan n° : D2380-01 | INDICE : J | Ech : 1/150 | |
| Réaliser par : AL | | Date : 11/10/2022 | | |

Ce document est la propriété de " CAMBAIE INDUSTRIE " _ Toute reproduction est formellement interdite.

NOTA
 PAROIS/CLOISONS : PNX 40mm mousse polyuréthane M1
 ELECTRICITE : Encastrée
 ISOLATION TOITURE : 80mm par vapeur ALU

NATURE DES TRAVAUX :
 1 MODULE DE 6000 x 2500 x 2860Ht
 SURFACE TOTALE 15m²

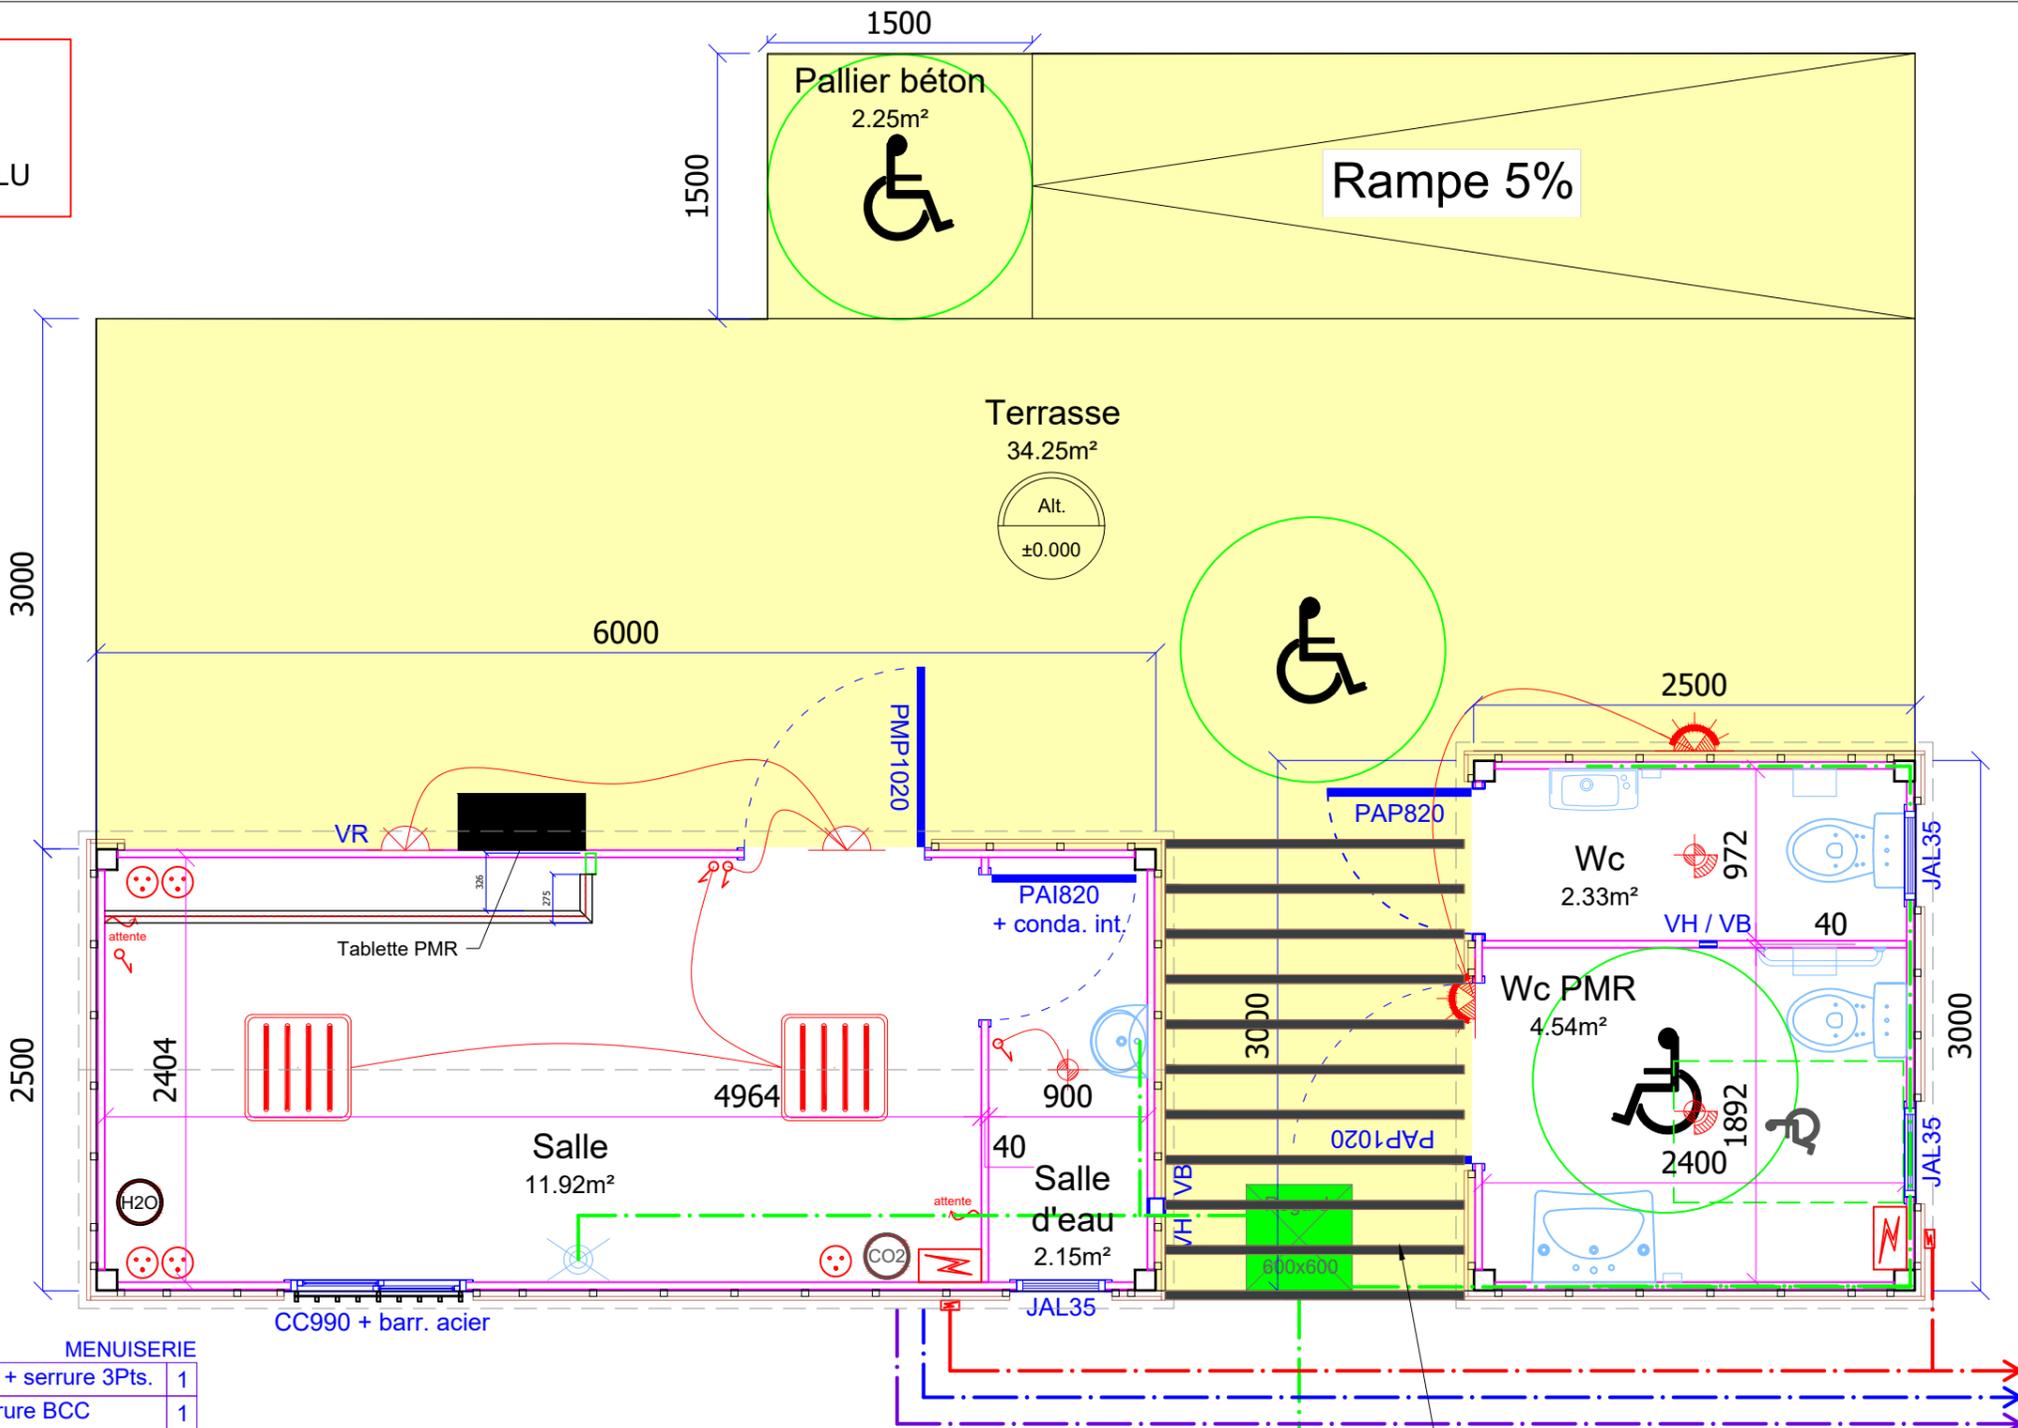

MENUISERIE

| | | |
|---------|---|---|
| PMP1020 | Porte Métallique pleine de 1020 x 2130 Ht + serrure 3Pts. | 1 |
| PAP1020 | Porte ALU pleine de 1020 x 2130 Ht + serrure BCC | 1 |
| PAP820 | Porte ALU pleine de 820 x 2130 Ht. + serrure BCC | 1 |
| CC990 | CC alu / 2Vtx / 990 x 1100 Ht + barreaudage acier | 1 |
| JAL35 | Jalousie 3 LAMES / 1 division / de 500 x 450 Ht. | 3 |
| PAI820 | Porte ALU intérieure de 820 x 2130 Ht. + serrure BCC | 1 |
| VH / VB | Ventilation haute et basse NICOLL 100. | 2 |

ELECTRICITE

| | | |
|--|---|---|
| | Tableau divisionnaire | 2 |
| | Boîte Plexo Etanche raccord Electrique | 2 |
| | Interrupteur simple allumage | 3 |
| | Prise de courant 16A+T. | 5 |
| | Pavé LED de 600 x 600mm . | 2 |
| | Hublot étanche. | 1 |
| | Hublot étanche détecteur incorporé | 2 |
| | Hublot étanche Extérieur. | 2 |
| | Hublot étanche Extérieur + détecteur de présence intégré. | 2 |
| | Attente électrique pour brasseur d'air | 2 |

SECURITE / INCENDIE

| | | |
|--|---|---|
| | Extincteur à eau pulvérisée de 6L + consigne de sécurité. | 1 |
| | Extincteur CO2 . | 1 |

PLOMBERIE

| | | |
|--|---|---|
| | Lavabo EF/EC 450 x 350. | 1 |
| | Attente AEP et EU. | 1 |
| | WC à l' Anglaise PMR. | 1 |
| | Barre de maintien coudée 135° pour PMR. | 1 |
| | Vasque EF + console | 1 |
| | Lave main EF 500 x 235. | 1 |
| | Distributeur de savon. | 2 |
| | Distributeur de papier toilette à clé. | 2 |

LEGENDE

CE CERTIFICAT N° 0679-CPR-1272
 N° de l'organisme notifié : 0679

CSTB
 le futur est construction

Siège social
 84 avenue Jean Jaurès
 Champs-sur-Marne
 77447 Marne-la-Vallée Cedex 2
 Tél. 01 64 68 82 82

MODUL R
 CAMBAIE INDUSTRIE


Vue en plan
module commerce + sanitaire 8000x2500

Référence : **MODEÜS 128** Etat : **PROJET** Format: **A3**

Client : **TCO**

AF n° : 2022-06-147 Plan n° : D2380-02 INDICE : **J** Ech : 1/30


Réaliser par : **AL** Date : 11/10/2022

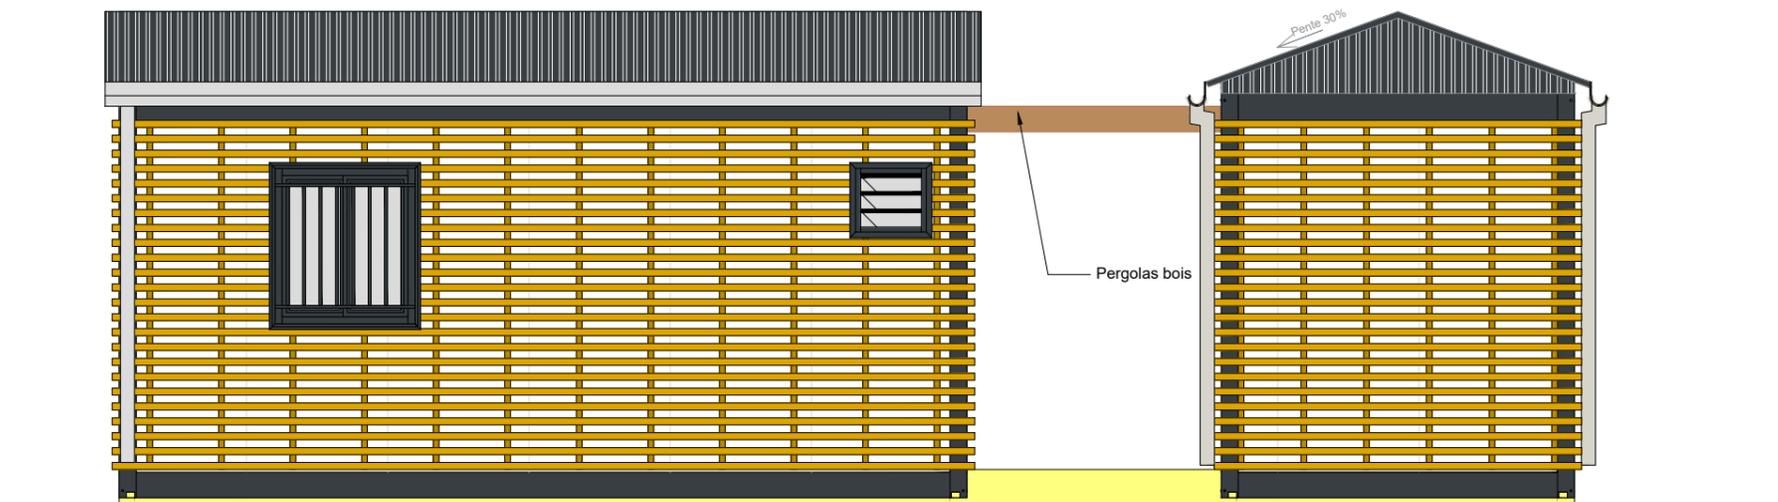


FACADE ARRIERE



FACADE GAUCHE

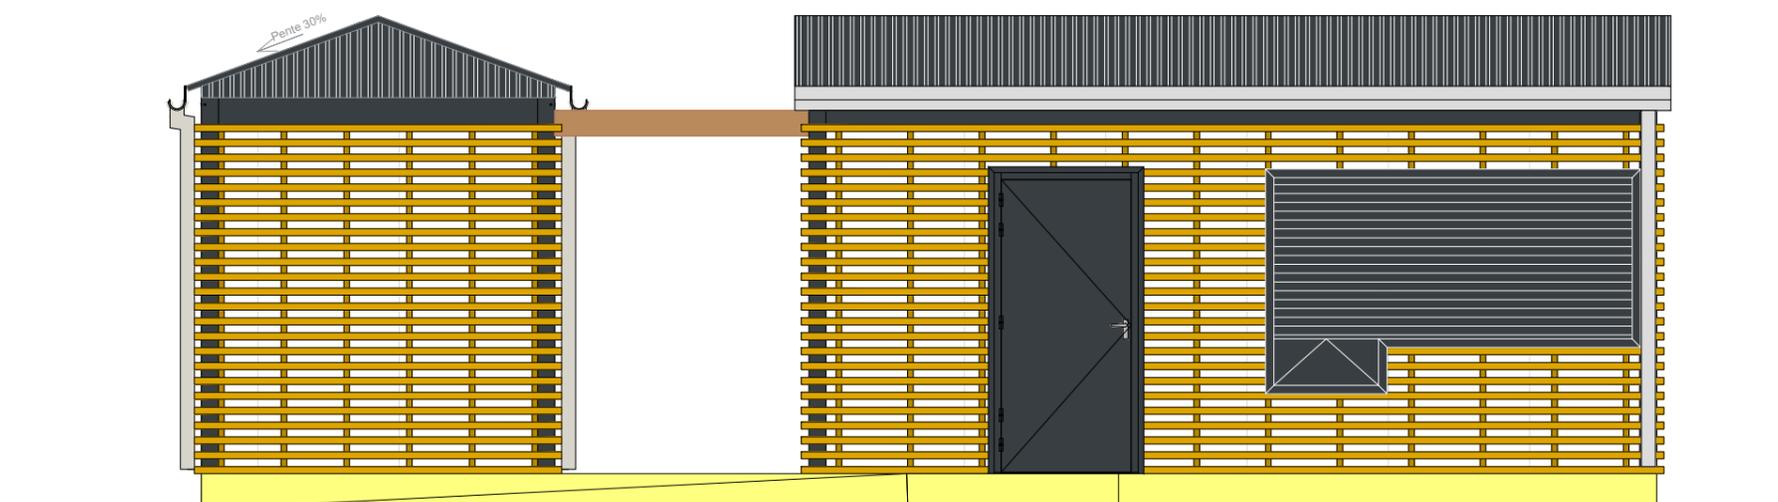

FACADE PRINCIPALE

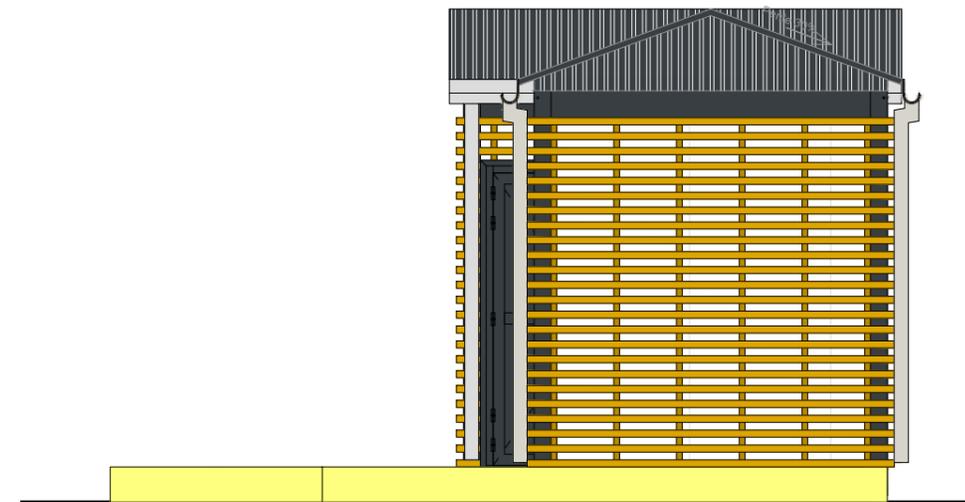

FACADE DROITE


CE CERTIFICAT N° 0679-CPR-1272
N° de l'organisme notifié : 0679

CSTB
le futur en construction

Siège social
84 avenue Jean Jaurès
Champs-sur-Marne
77447 Marne-la-Vallée Cedex 2
Tél. 01 64 68 82 82

| | | | | |
|-------------------------------|----------------------|--|------------|------------|
| | | Façades module commerce + sanitaire | | |
| Référence : MODEÛS 128 | Etat : PROJET | | | Format: A3 |
| Client : TCO | | | | |
| AF n° : 2022-06-147 | Plan n° : D2380-03 | INDICE : J | Ech : 1/50 | |
| Réaliser par : AL | | Date : 11/10/2022 | | |

Ce document est la propriété de " CAMBAIE INDUSTRIE " _ Toute reproduction est formellement interdite.

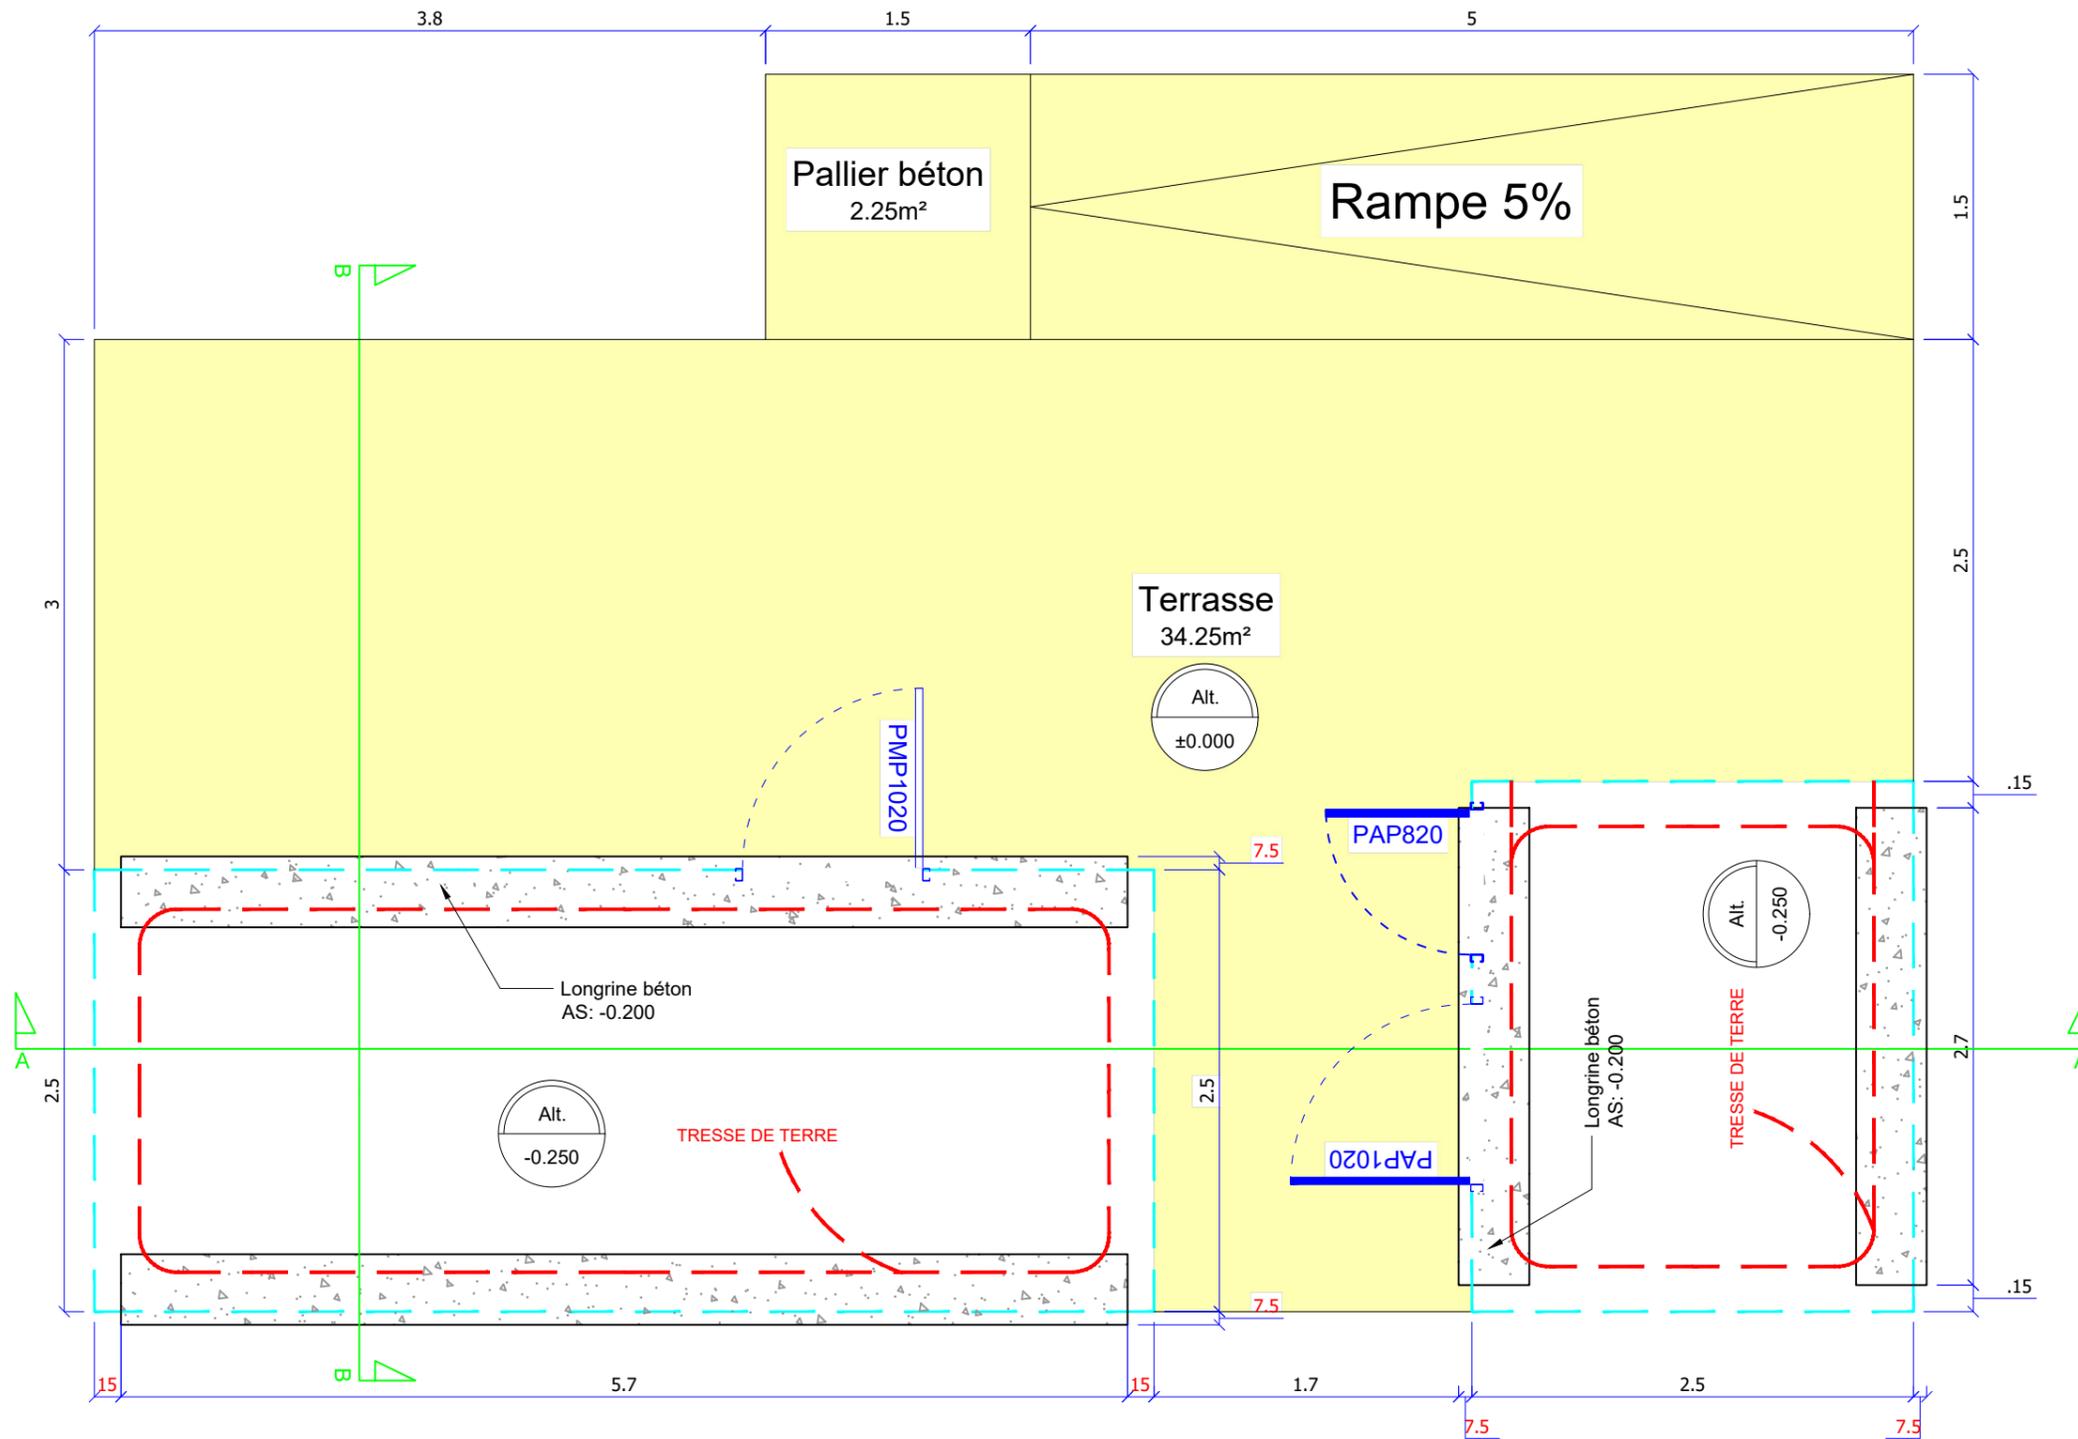




CE CERTIFICAT N° 0679-CPR-1272
N° de l'organisme notifié : 0679

CSTB
le futur en construction

Siège social
84 avenue Jean Jaurès
Champs-sur-Marne
77447 Marne-la-Vallée Cedex 2
Tél. 01 64 68 82 82

| | | | |
|-------------------------------|----------------------|--------------------|------------|
| | | Génie Civil | |
| Référence : MODEÛS 128 | Etat : PROJET | Format: A3 | |
| Client : TCO | | | |
| AF n° : 2022-06-147 | Plan n° : D2380-04 | INDICE : J | Ech : 1/40 |
| Réaliser par : AL | | Date : 11/10/2022 | |

Ce document est la propriété de " CAMBAIE INDUSTRIE " _ Toute reproduction est formellement interdite.

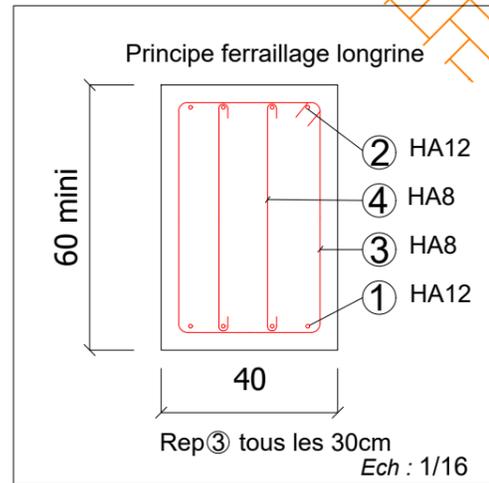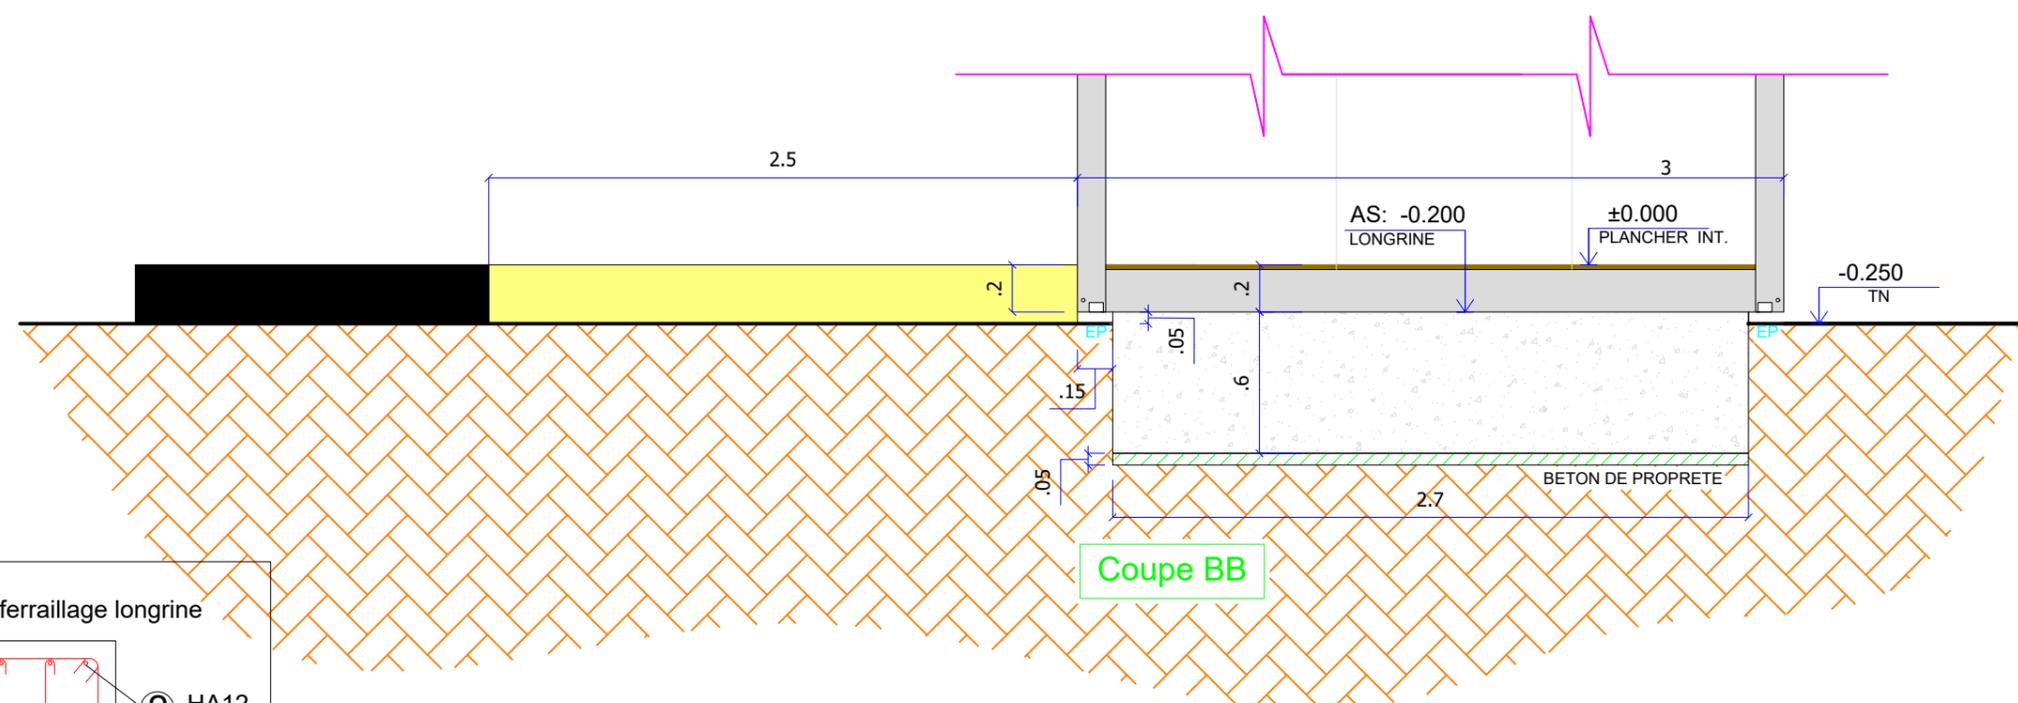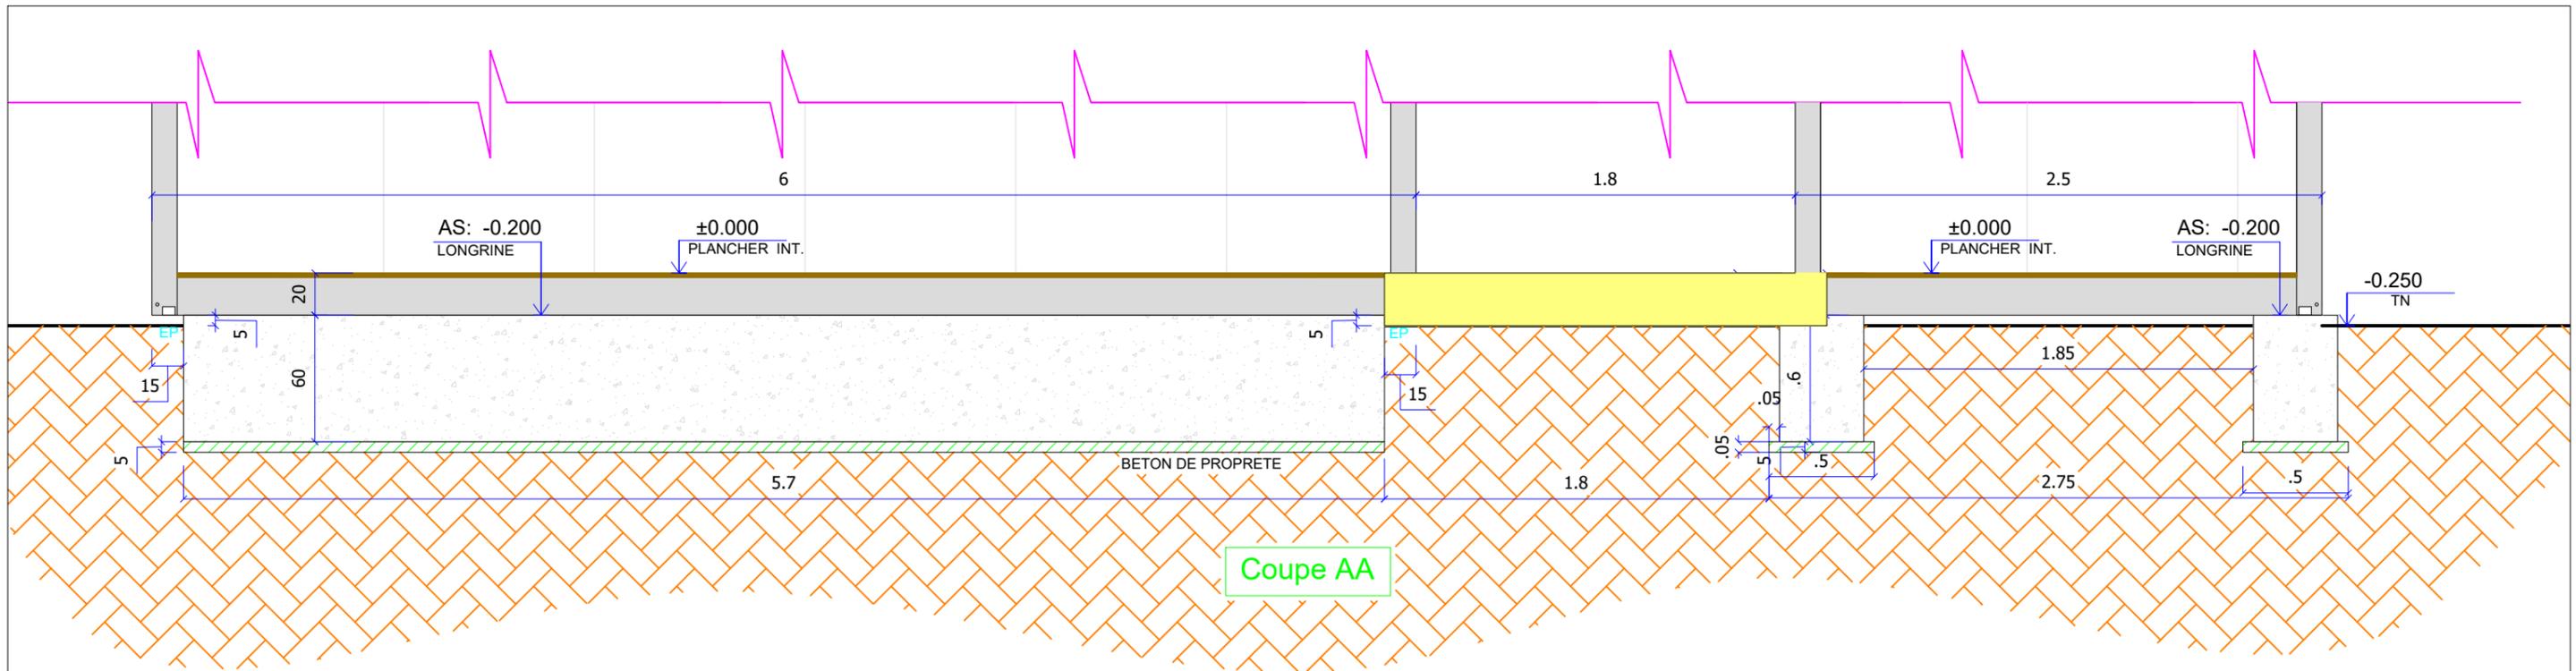


CERTIFICAT N° 0679-CPR-1272
 N° de l'organisme notifié : 0679

CSTB
 le futur en construction

Siège social
 84 avenue Jean Jaurès
 Champs-sur-Marne
 77447 Marne-la-Vallée Cedex 2
 Tél. 01 64 68 82 82

| | | | | |
|-------------------------------|----------------------|---------------------------|-------------------|-------------|
| | | Coupes Génie Civil | | RDC |
| Référence : MODEÛS 128 | Etat : PROJET | Client : TCO | | Format : A3 |
| AF n° : 2022-06-147 | Plan n° : D2380-05 | INDICE : J | Ech : 1/30 | |
| Réaliser par : AL | | | Date : 11/10/2022 | |

Ce document est la propriété de " CAMBAIE INDUSTRIE " _ Toute reproduction est formellement interdite.

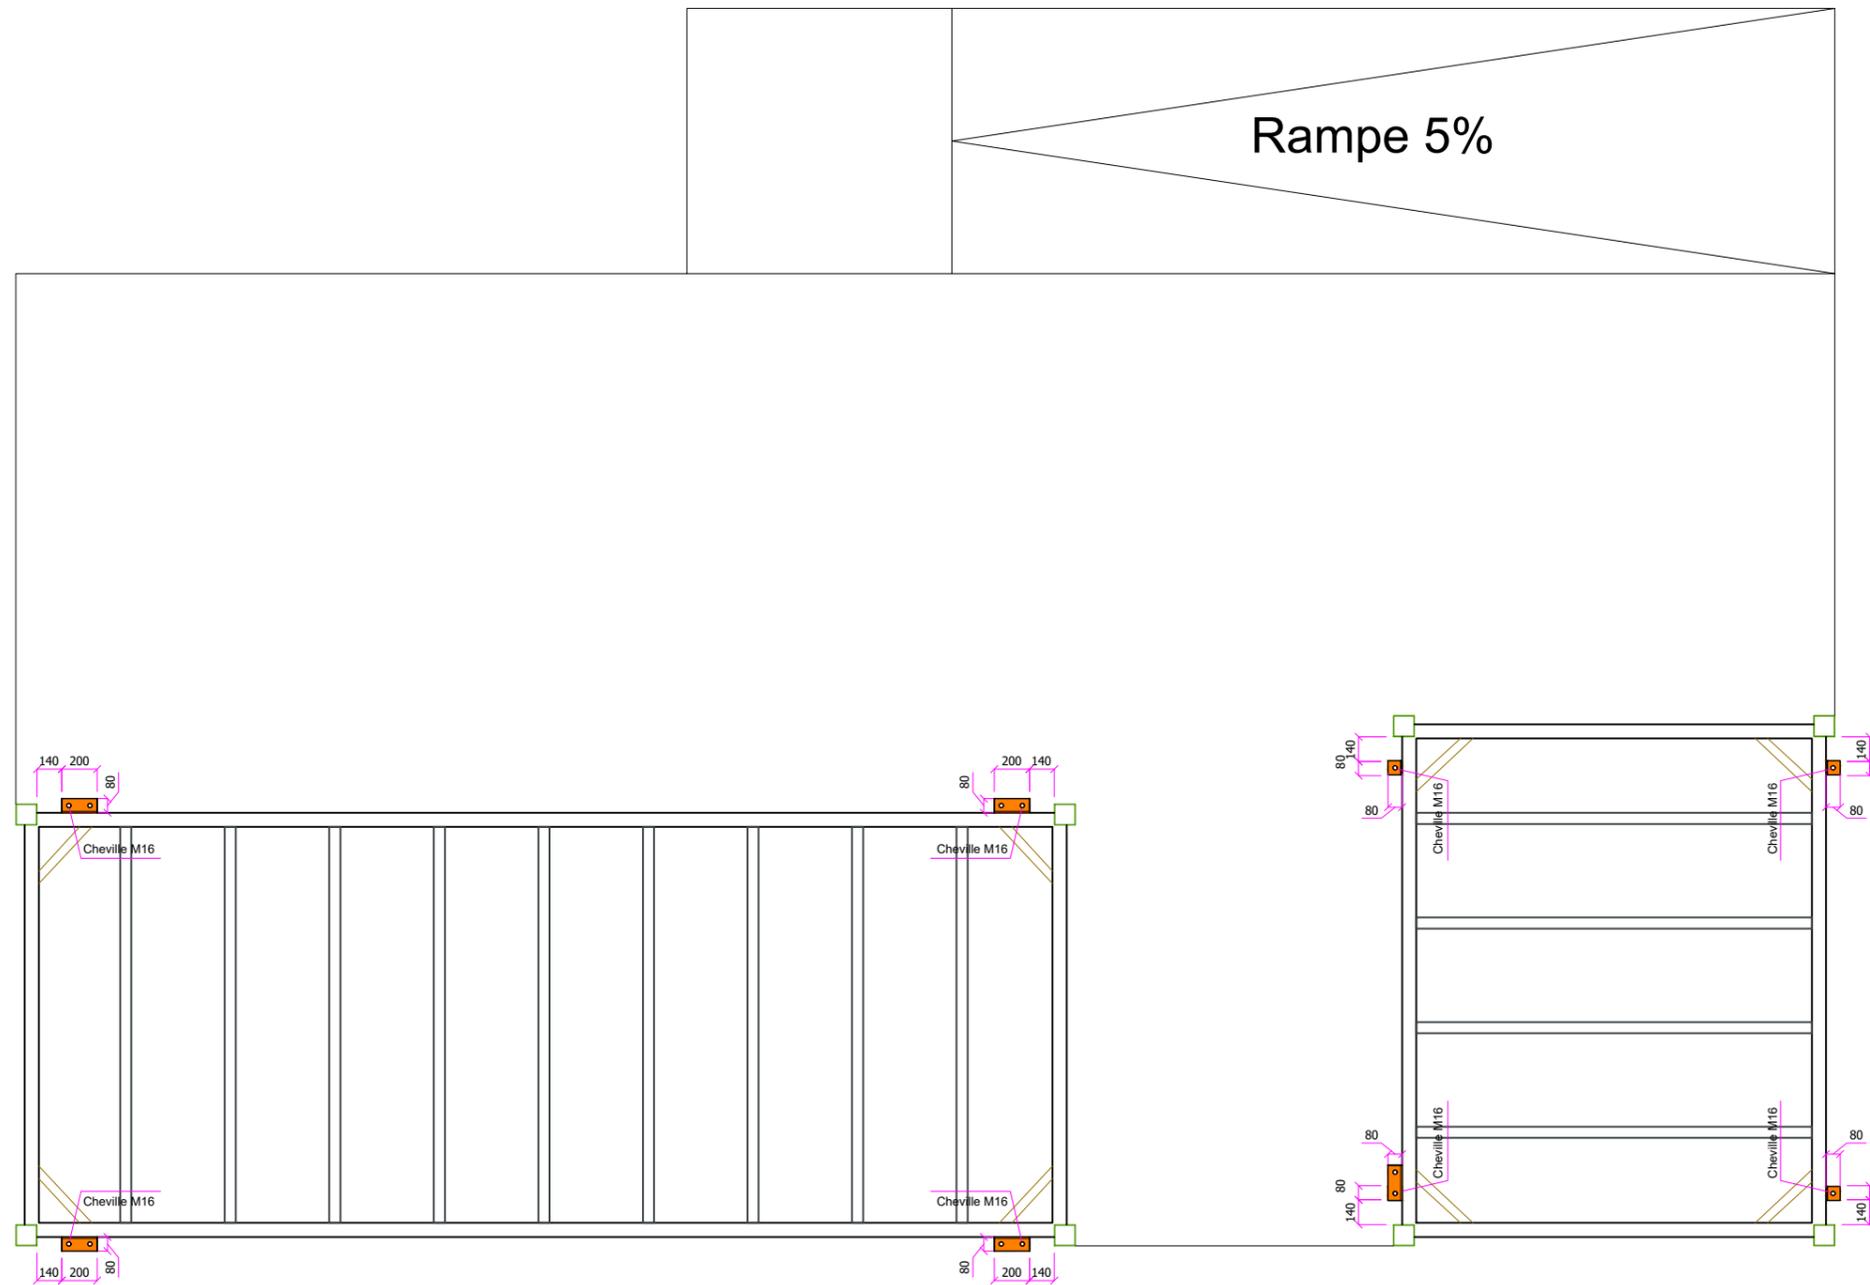


CERTIFICAT N° 0679-CPR-1272
 N° de l'organisme notifié : 0679


CSTB
le fait en construction

Siège social
 84 avenue Jean Jaurès
 Champs-sur-Marne
 77447 Marne-la-Vallée Cedex 2
 Tél. 01 64 68 82 82

| | | |
|---|----------------------|-----------------------|
|  Principe d'ancrage | | |
| Référence : MODEÛS 128 | Etat : PROJET | Format: A3 |
| Client : TCO | | |
| AF n° : 2022-06-147 | Plan n° : D2380-06 | INDICE : J Ech : 1/30 |
| Réaliser par : AL | | Date : 11/10/2022 |