

MAITRE D'OUVRAGE

TCO
Terrasse de la Côte Ouest
Communauté d'agglomération
BP 49
97 822 LE PORT CEDEX
Tél : 02 62 32 12 12
Fax : 02 62 32 22 22

ARCHITECTES

DELANDE Bernard
14, Rue Villeneuve d'Azou
Sainte Thérèse
97 431 LA POSSESSION
Tél : 0262 44 96 94
Fax : 0262 44 65 72
E-mail: Bernard.DELANDE@wanadoo.fr

A.T.B.
15, Avenue de Port-Louis
97 419 LA POSSESSION
Tél : 0262 22 27 66
Fax : 0262 22 26 31
E-mail: bonneville@runnet.com

B.E.T. V.R.D.

B.E.T. Fluides

SODEXI
36 Rue Raymond Mondon
97 419 LA POSSESSION
Tél : 02 62 22 00 00
Fax : 02 62 22 00 01

B.E.T. Structure

SODEXI
36 Rue Raymond Mondon
97 419 LA POSSESSION
Tél : 02 62 22 00 00
Fax : 02 62 22 00 01

Bureau de Contrôle



Travaux d'aménagement
d'une Zone Artisanale
Lieux dit
"VUE-BELLE"

ATELIER B3
Plan
Coupe
Élévations

D.C.E. Ech : 1/50 03-18 B

Bureau de Contrôle		Indice	Date	Modifications


NOTA :
Les cotations indiquées
se rapportent au Gros-Oeuvre

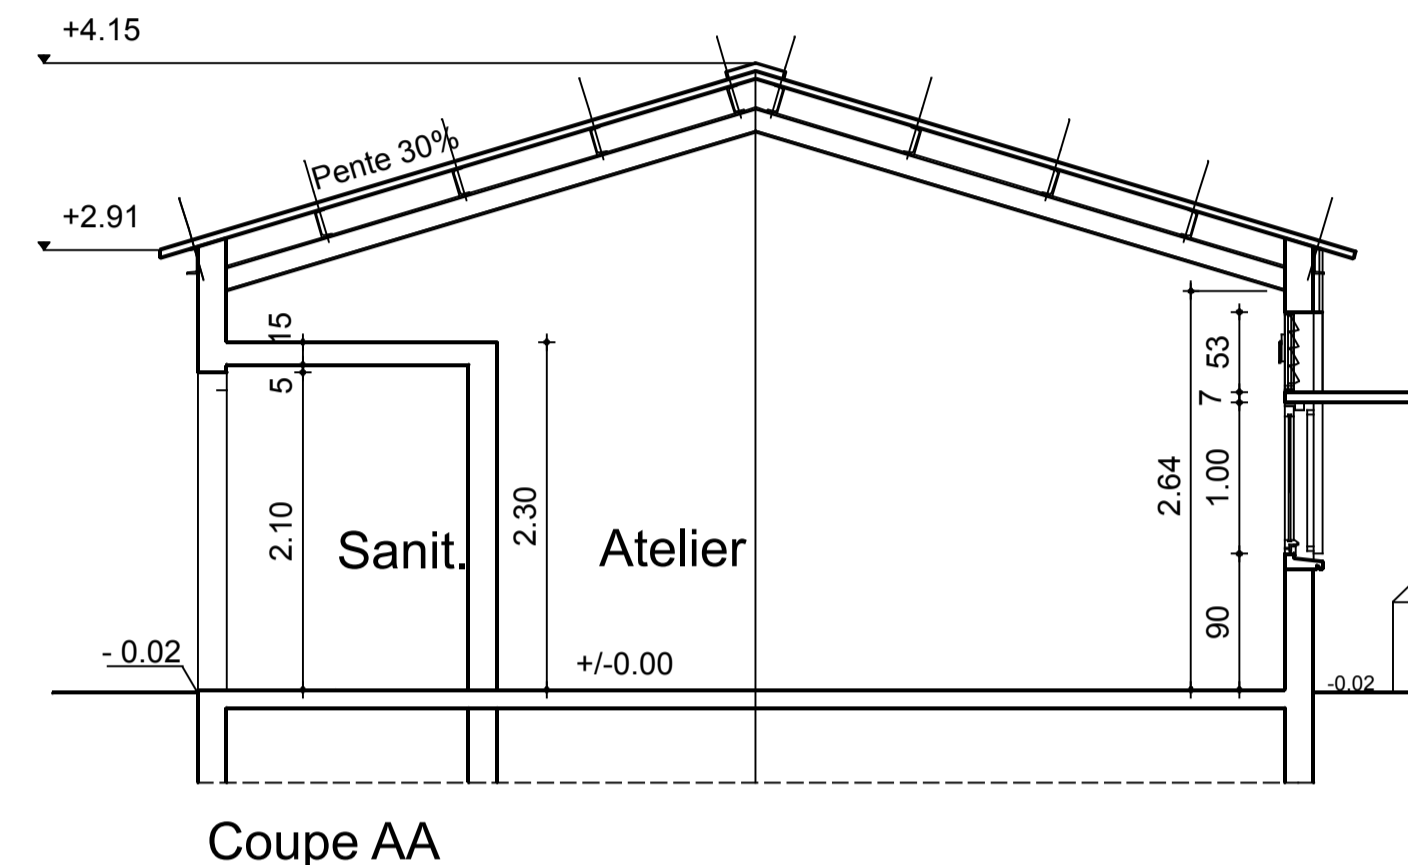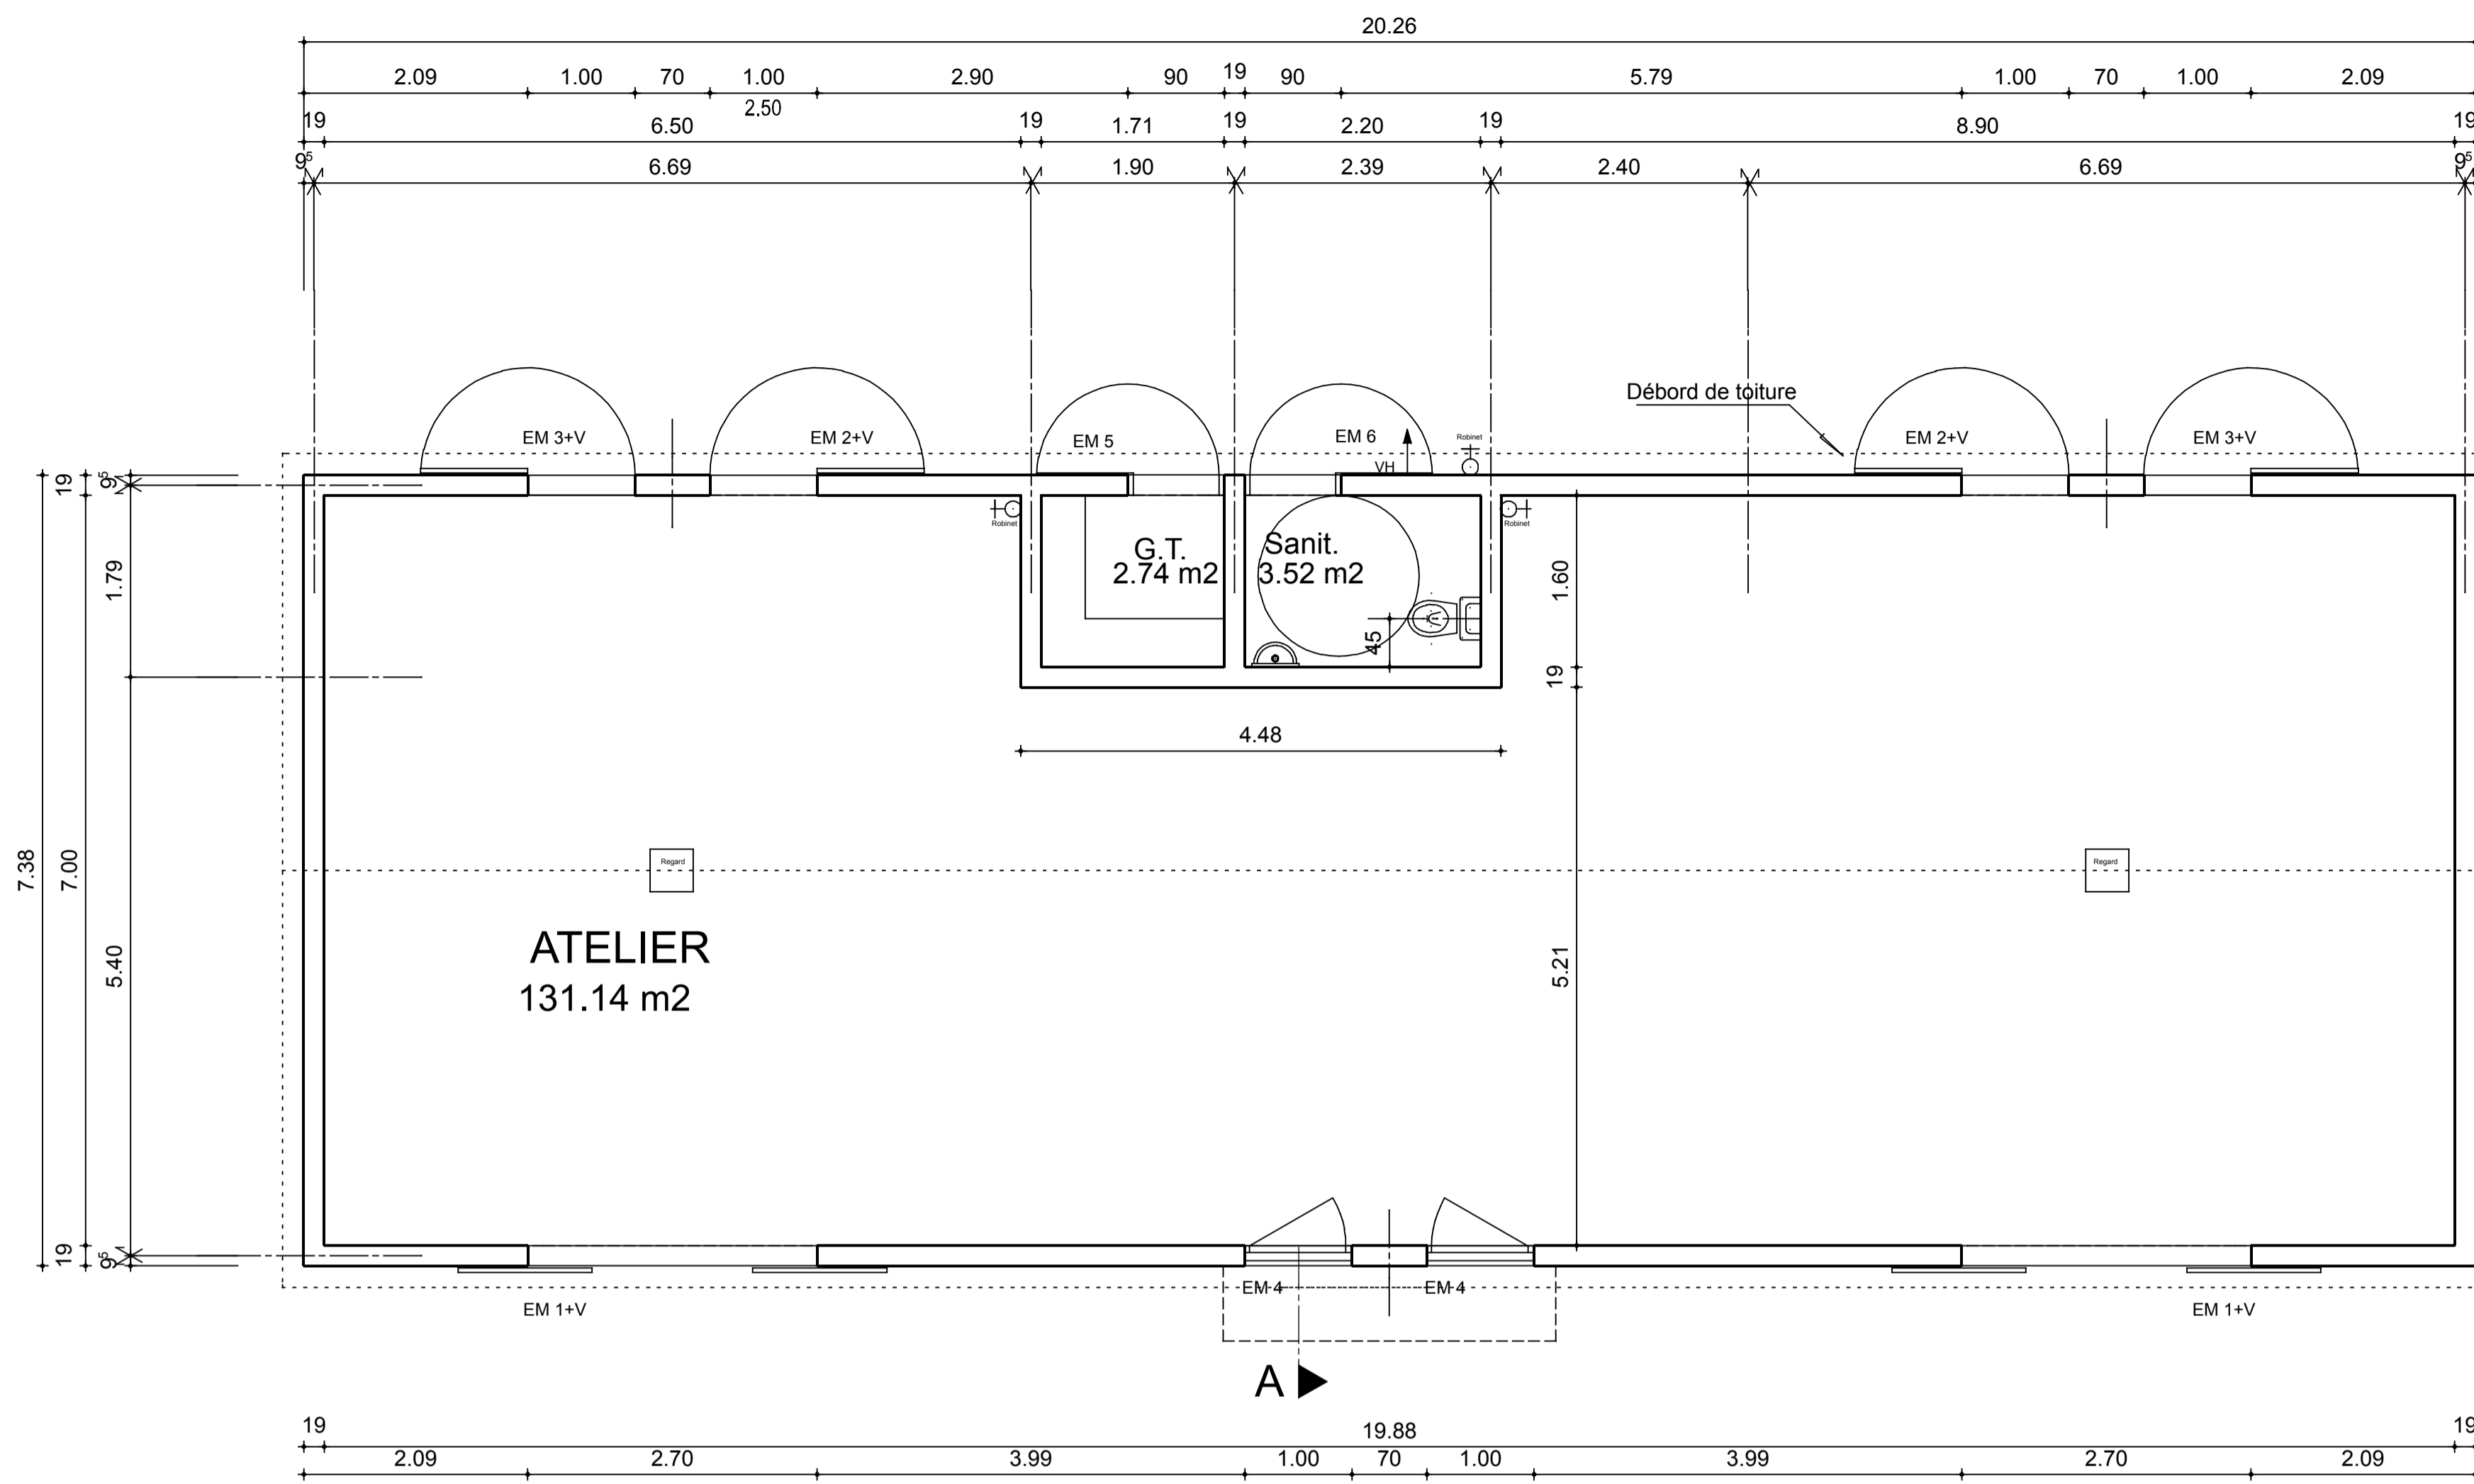


PLAN




Élévation Principale

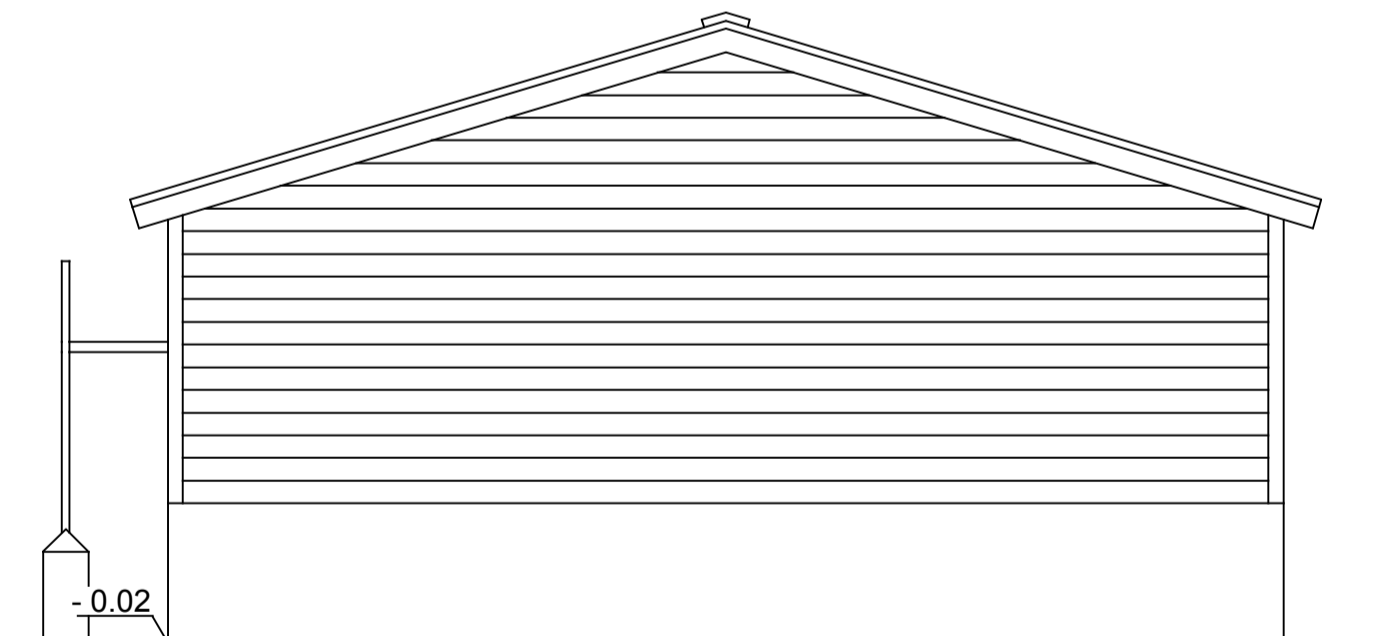

Pignon Droit

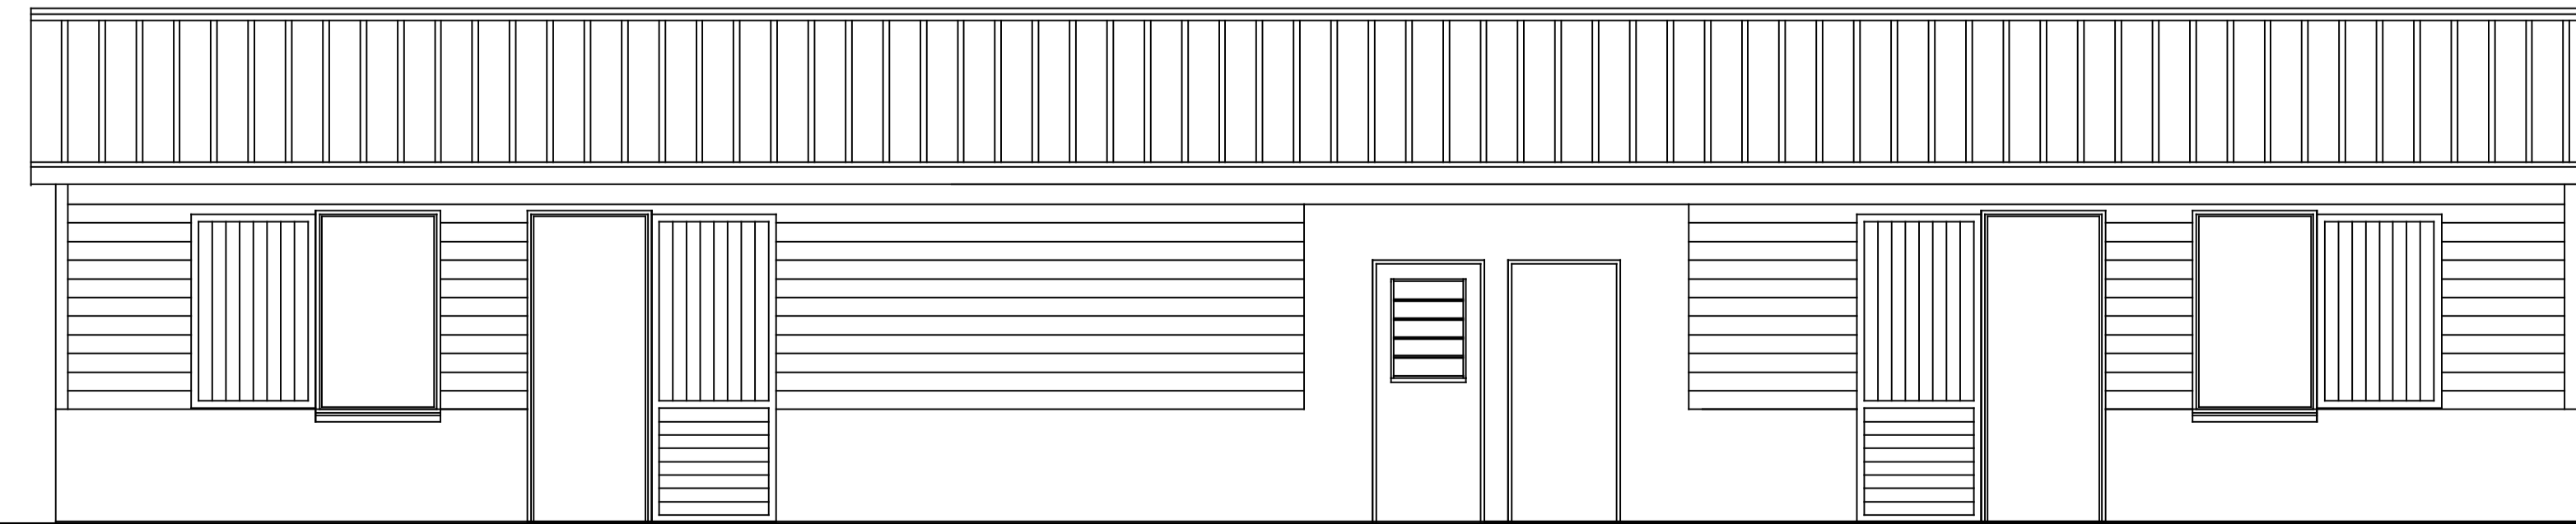

Élévation Arrière

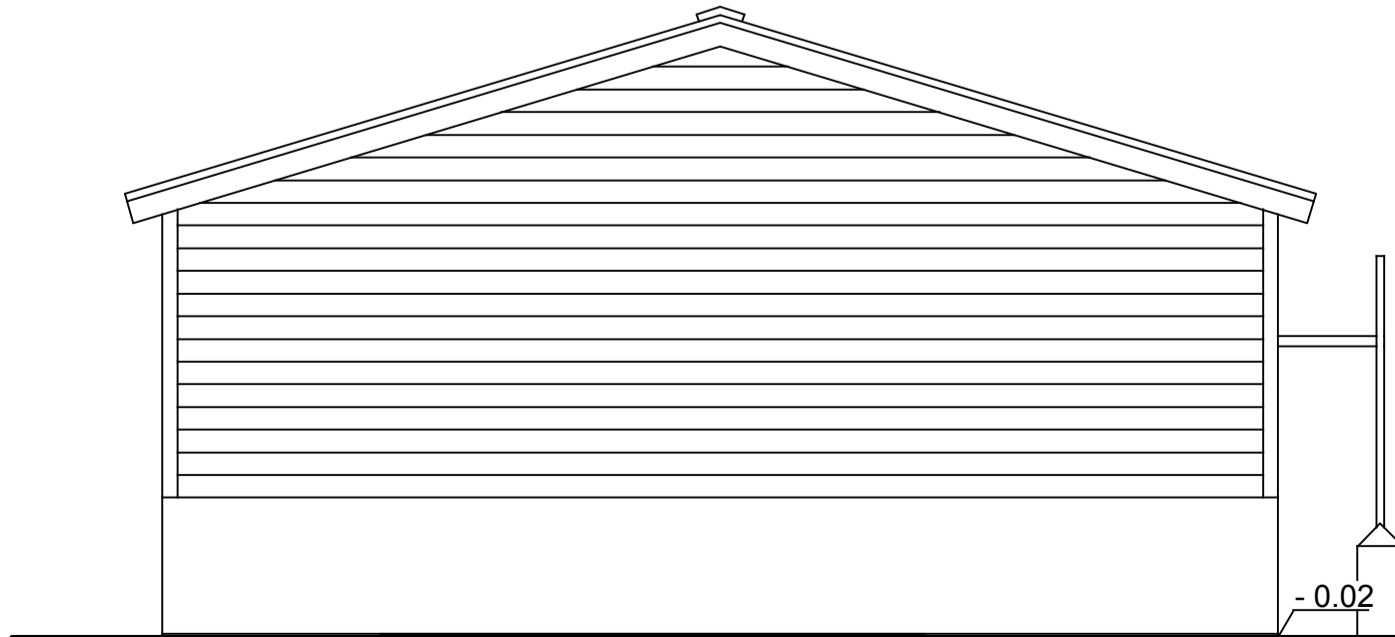

Pignon Gauche