




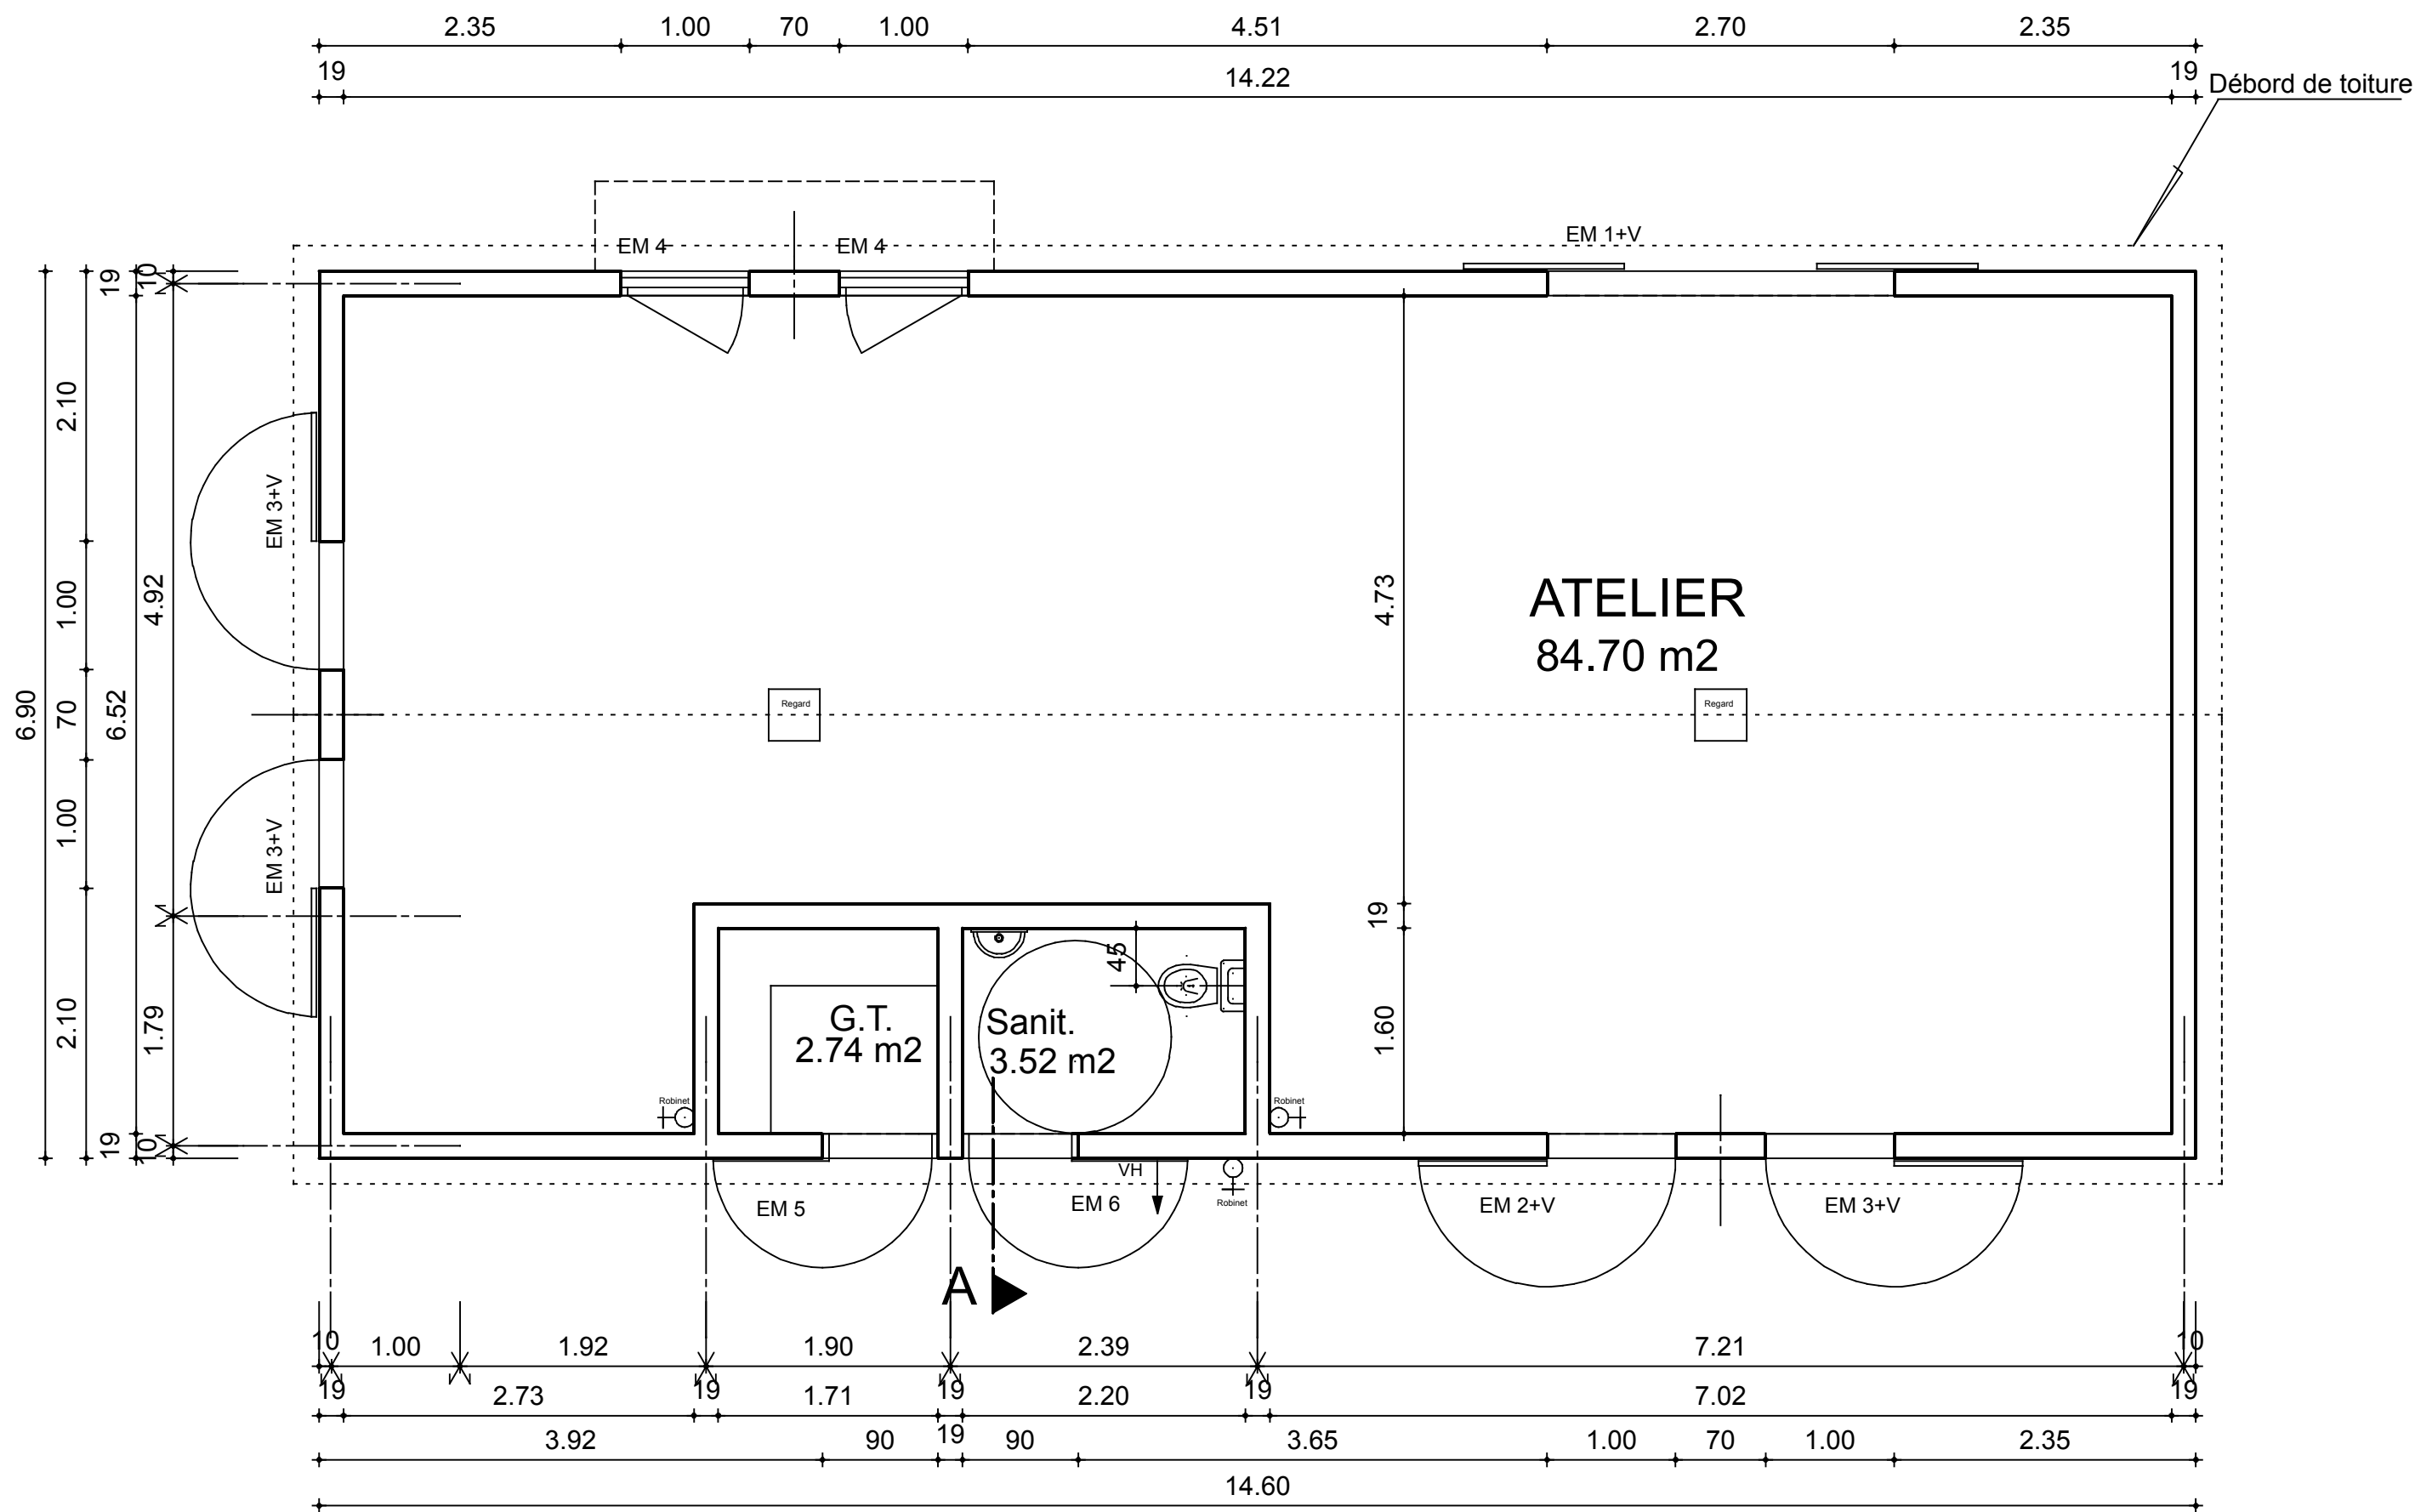

NOTA :
Les cotations indiquées
se rapportent au Gros-Oeuvre

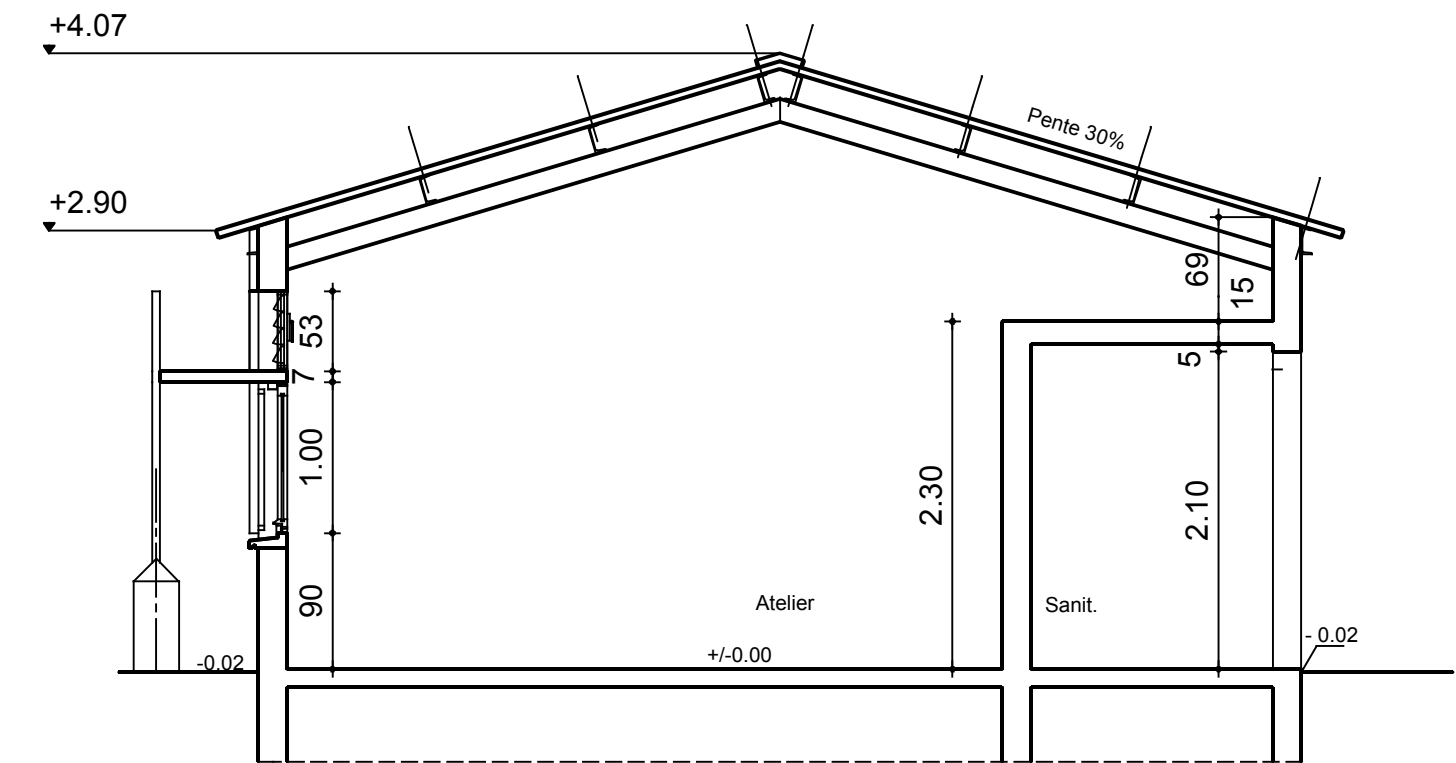


Coupe AA

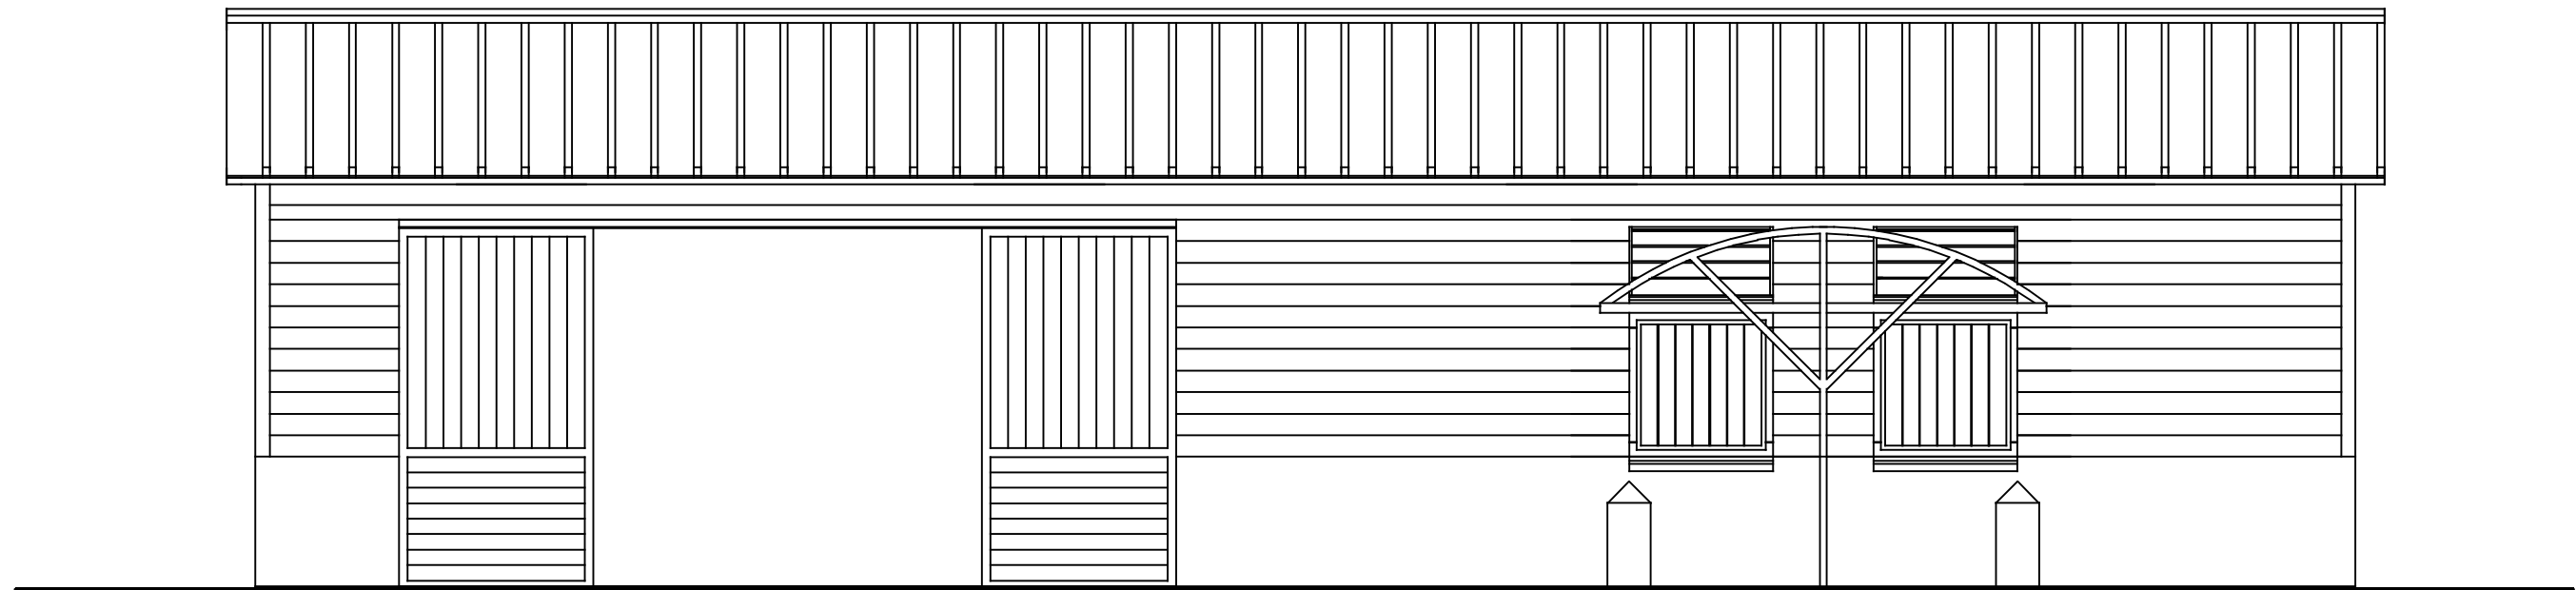


Elévation Principale




Elévation Arrière

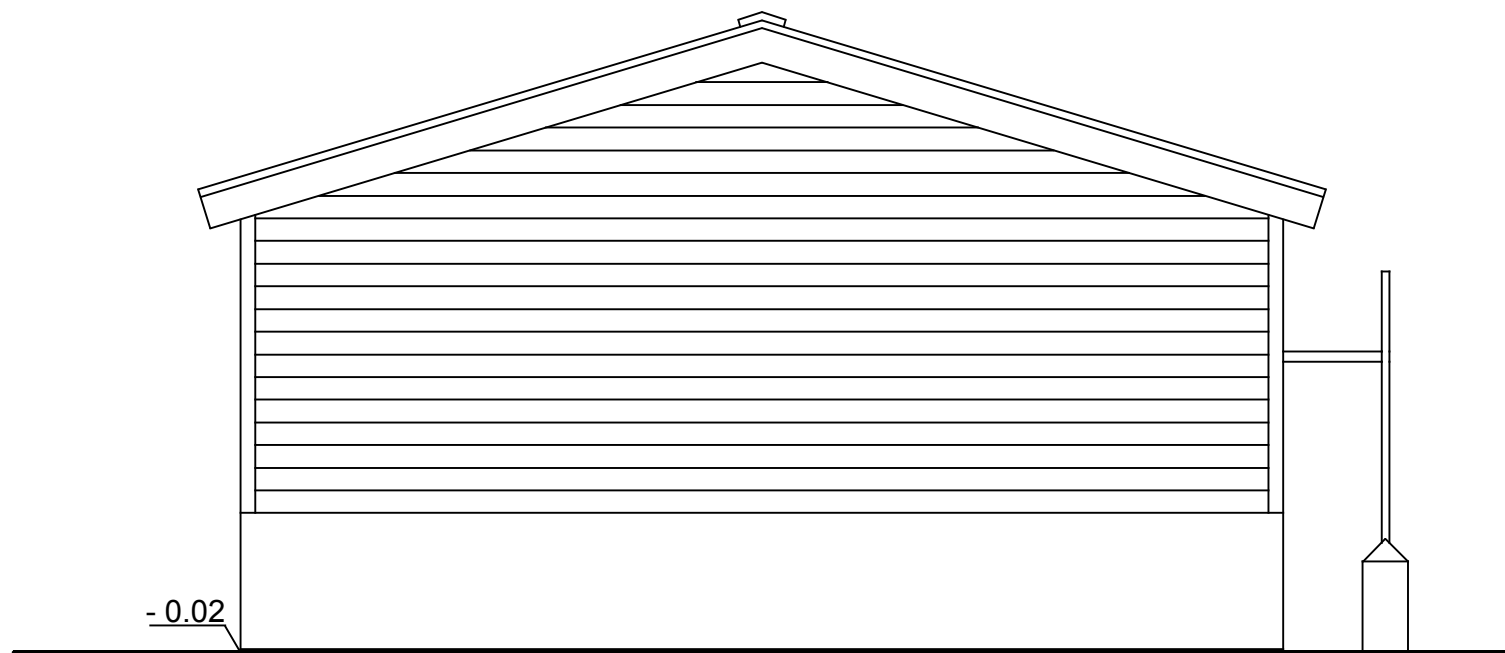

Pignon Droit

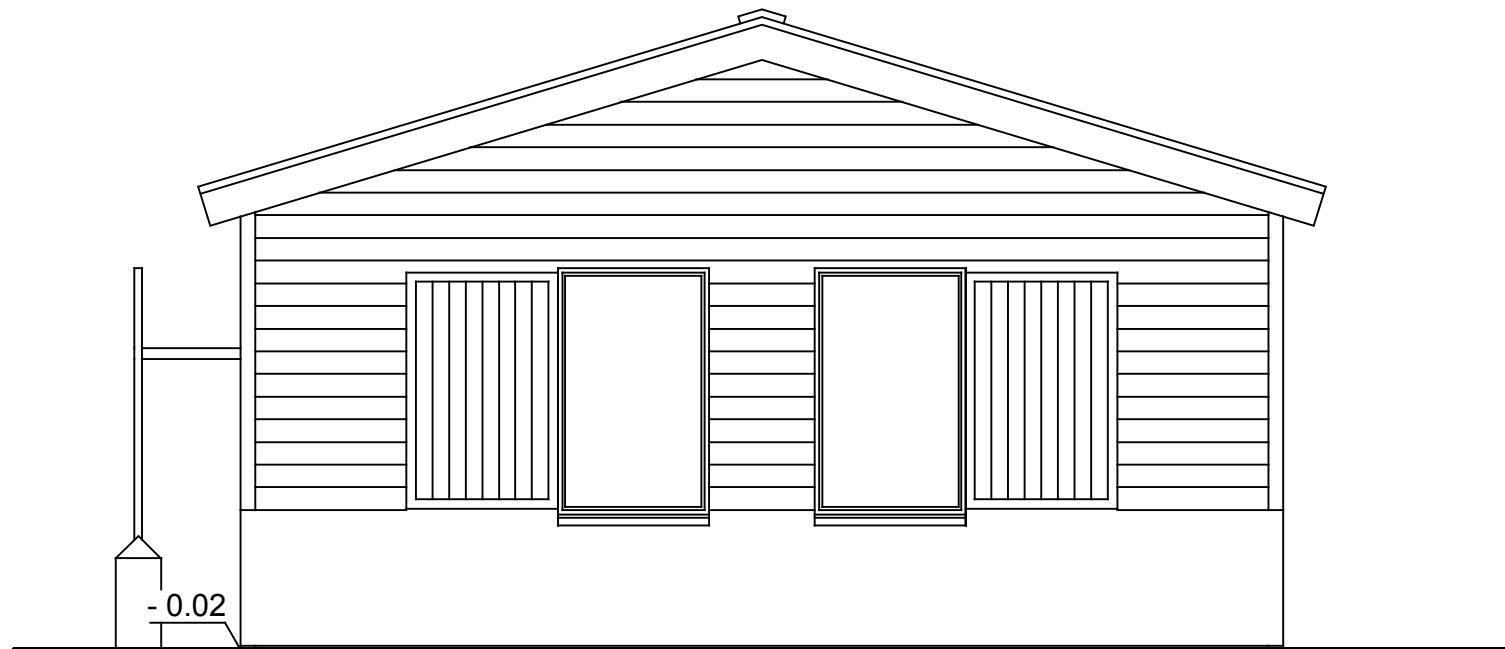

Pignon Gauche

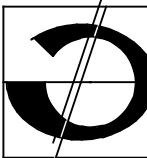05'		NOV 2004		DEPARTEMENT DE LA REUNION Commune de TROIS-BASSINS	
MAITRE D'OUVRAGE					
 Territoire de la Côte Ouest - Communauté d'agglomération -					
BP 49 97 822 LE PORT CEDEX Tél: 02 62 32 12 12 Fax : 02 62 32 22 22					
ARCHITECTES					
		DELANDE Bernard 04, Rue Villeneuve d'Ascq Sainte Therese 97 400 LA POSSESSION Tél : 0262 44 94 94 Fax : 0262 44 50 72 E-mail: Bernard.DELANDE@wanadoo.fr			
A.T.B. 16, Avenue de Port-Louis 97 419 LA POSSESSION Tél : 0262 22 27 66 Fax : 0262 22 28 31 E-mail: bonneville@runnet.com					
B.E.T. V.R.D.					
B.E.T. Fluides					
SODEXI 36, Rue Raymond Mondon 97 419 LA POSSESSION Tél : 0 262 22 00 00 Fax : 02 62 22 00 01					
B.E.T. Structure					
SODEXI 36, Rue Raymond Mondon 97 419 LA POSSESSION Tél : 0 262 22 00 00 Fax : 02 62 22 00 01					
Bureau de Controle		D.C.E.		Ech : 1/50	03-18 A
Indice		Date		Modifications	

Travaux d'aménagement
d'une Zone Artisanale
Lieux dit
"MONT-VERT"

ATELIER A2'
Plan
Coupe
Elévations