


Légende



- Limite Travaux
- Limite de conception
- ▼ Entrée charretière
- Bâtiment avec auvent
- Arbres projetés
- Arbres conservés
- × Arbres supprimés
- Béton désactivé trottoir
- Béton désactivé cycles
- Enrobé stationnement
- Pavé Basalte
- Calade
- Béton plateforme
- Enrobé de plateforme
- Enrobé voirie
- Béton voirie
- Engazonnement
- Massifs plantés
- Mobilier urbain
- Stationnement moto / vélo
- Luminaires

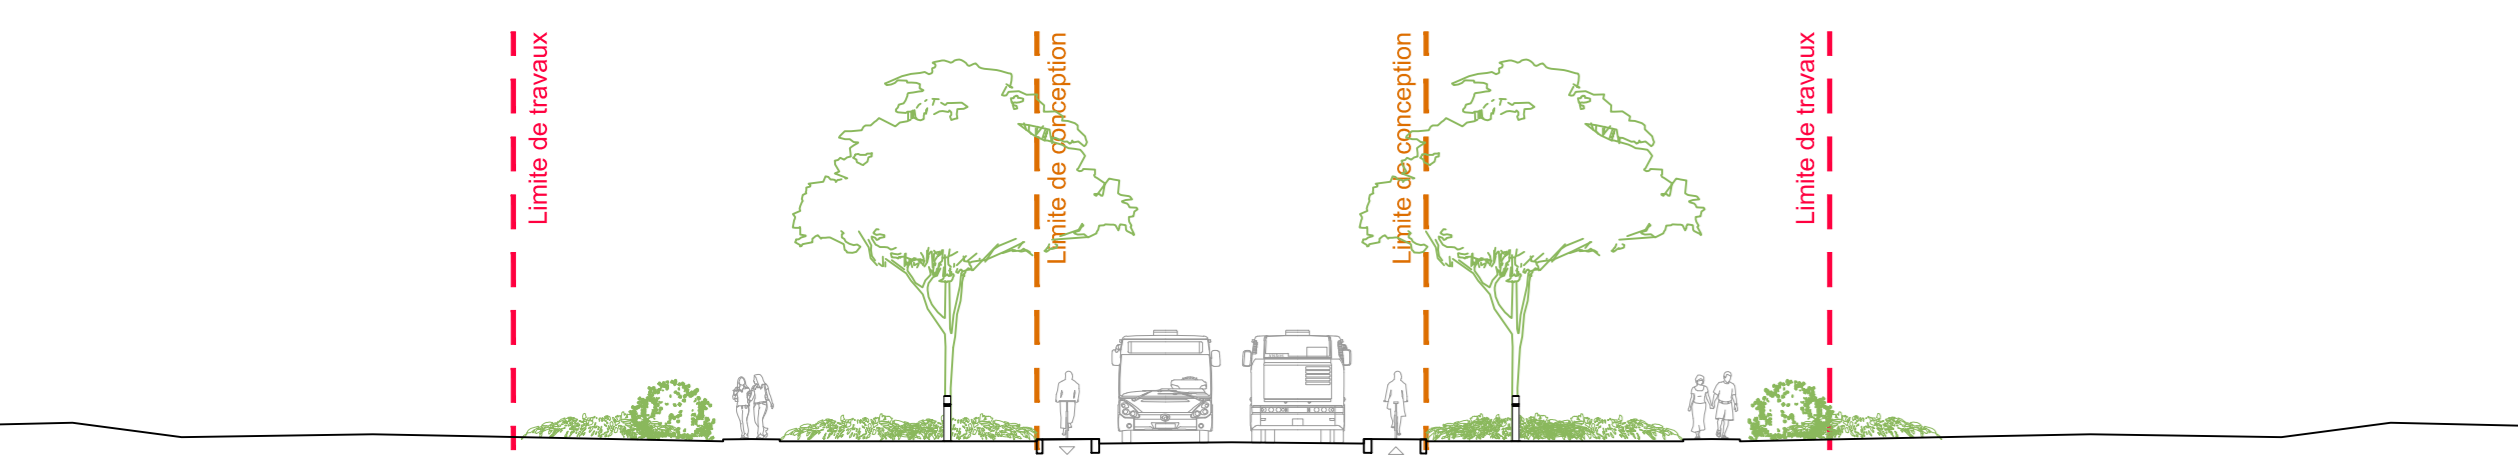

Coupe A - 1/200



Coupe B - 1/200

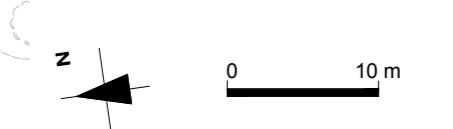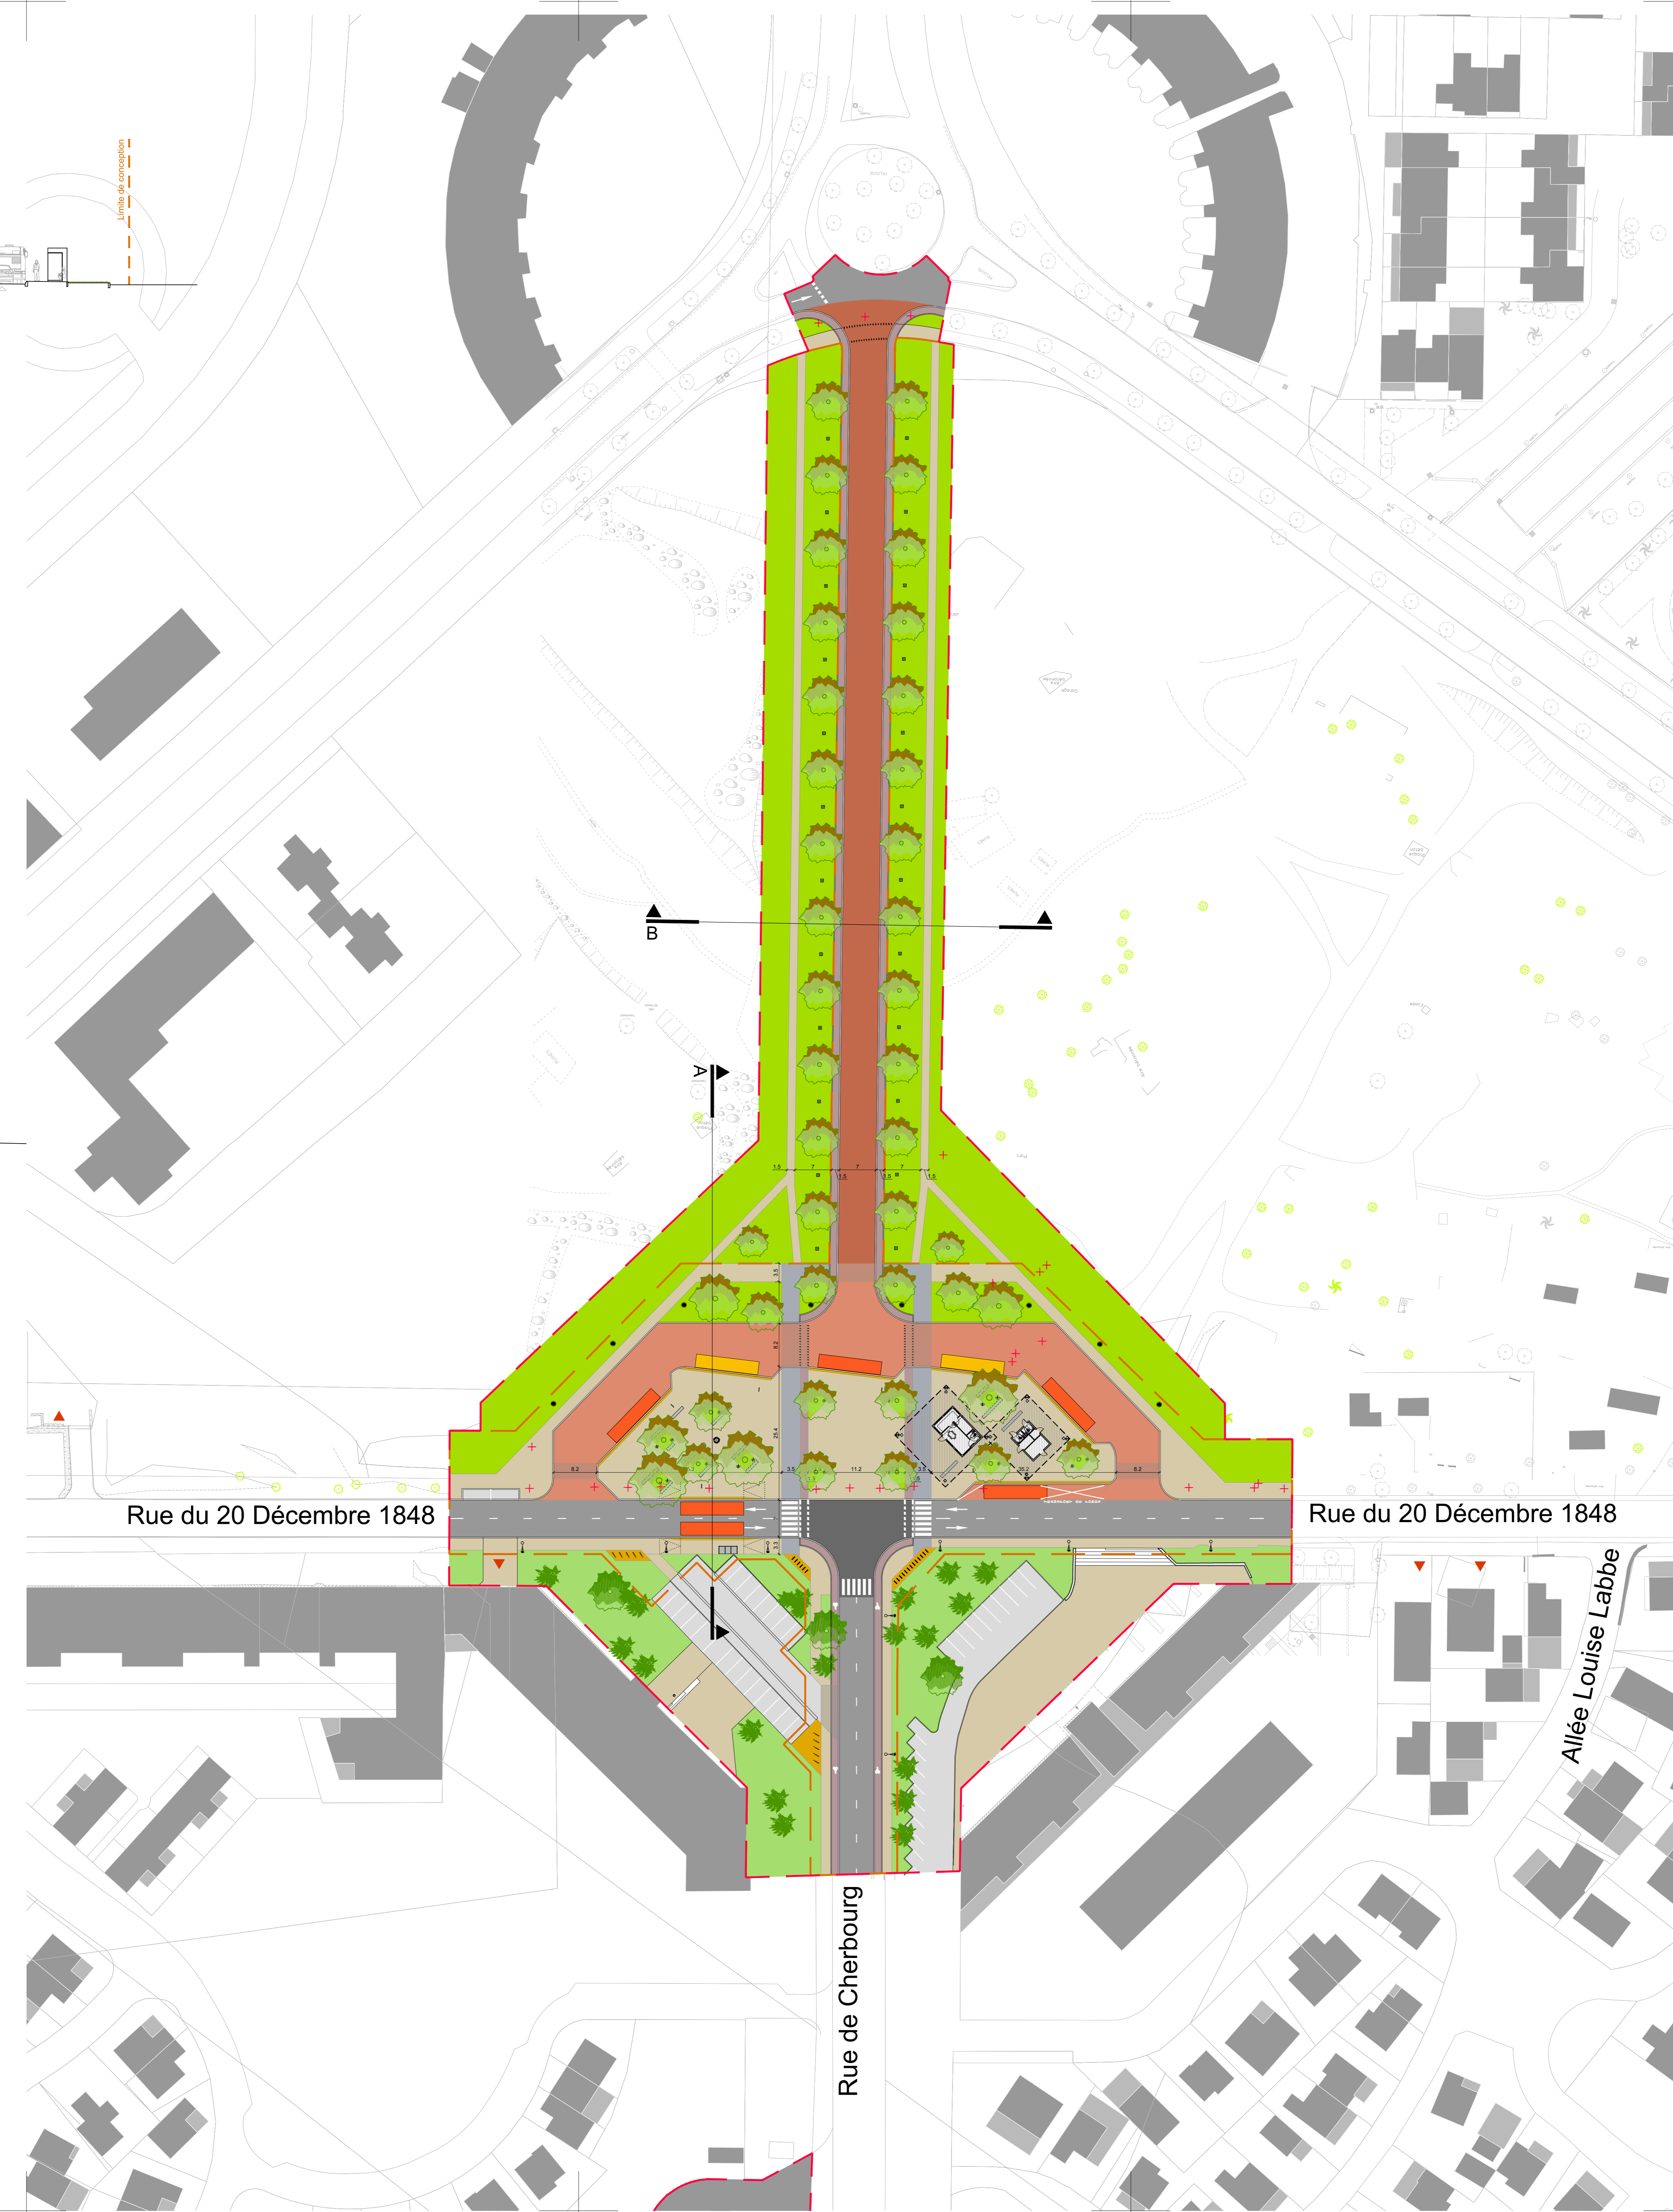

Pôle d'échange Aimé Césaire
Etudes d'avant projet



Index		Annotations		Date	
A	présentation du document			20	12/17
B					
C					
D					

nom de fichier		projet	phase	amateur	domaine	type	zone	n° d'ordre	indice
PP	AVP	MCE	AMU	FE	SC00	0055			A