


AVANT-PORT - Niveau 0 - Quai

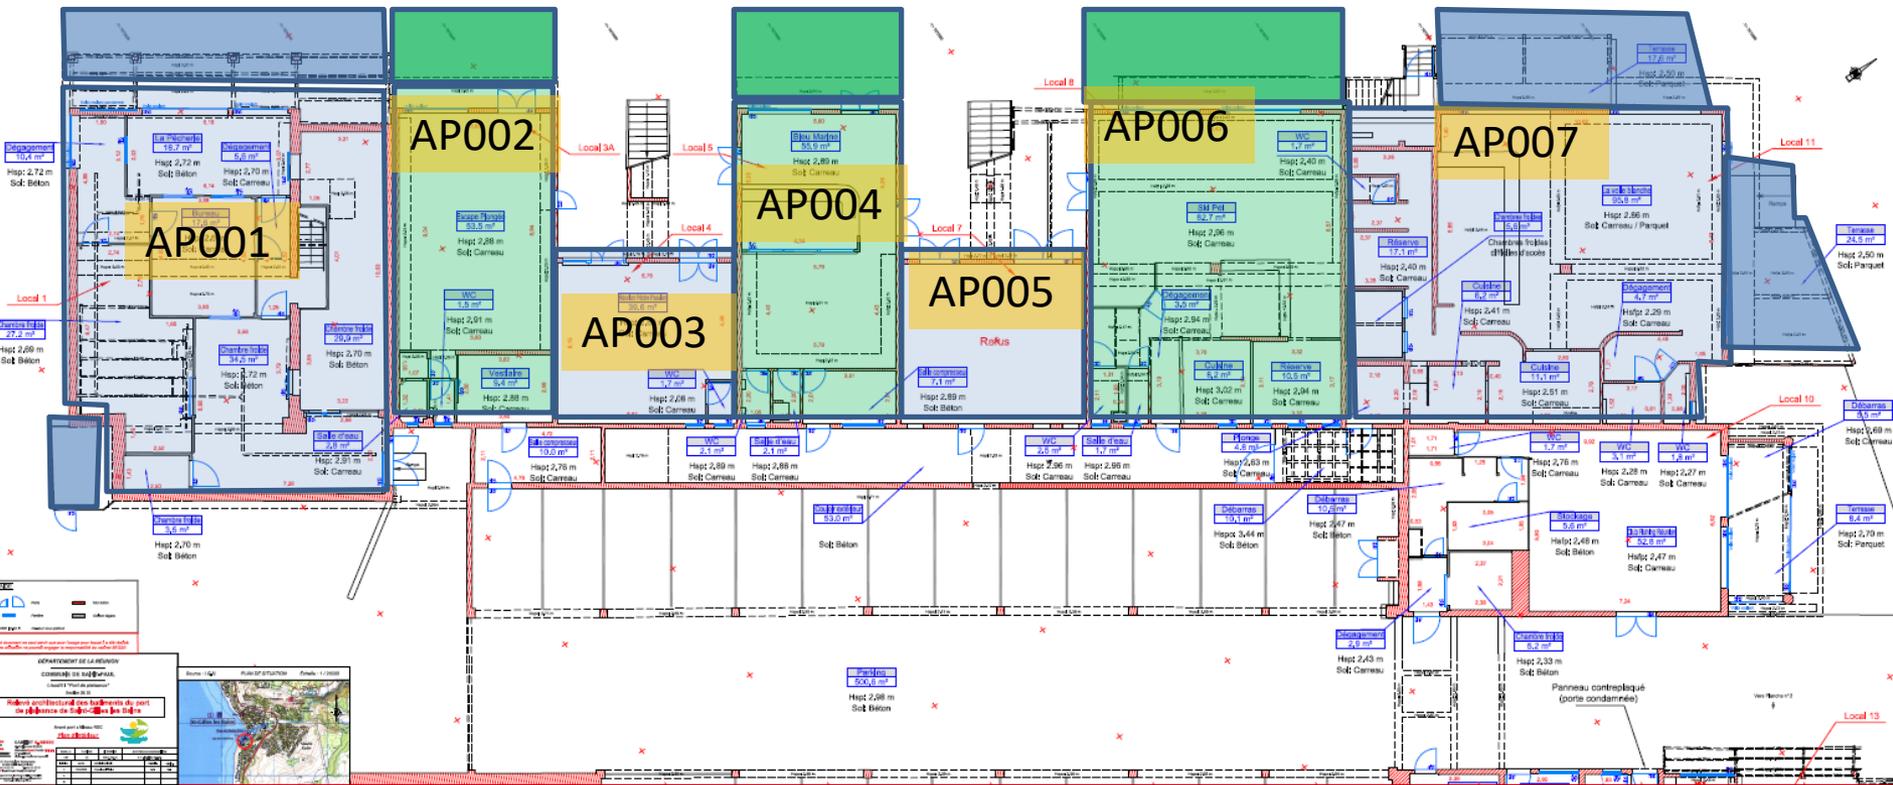


Bâtiment
Terrasse/Balcon

Bâtiment
Terrasse/balcon

Référence lot

AVANT-PORT - Niveau 1 - Rue/Parking

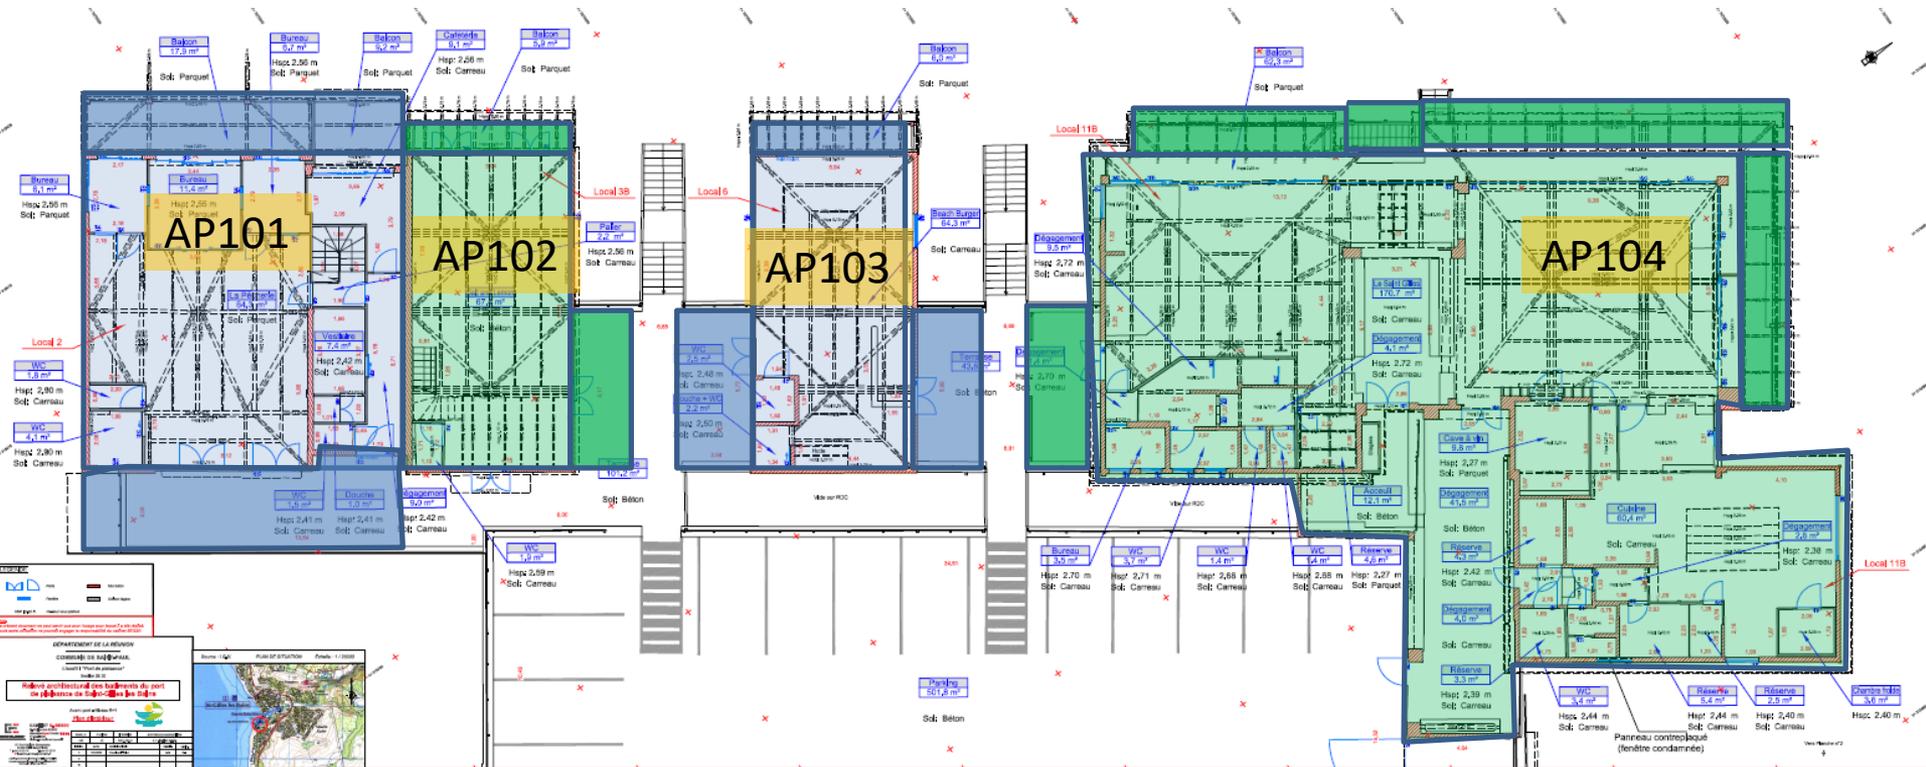


Bâtiment
Terrasse/Balcon

Bâtiment
Terrasse/Balcon

Référence lot

AVANT-PORT - Niveau 1 - Rue/Parking

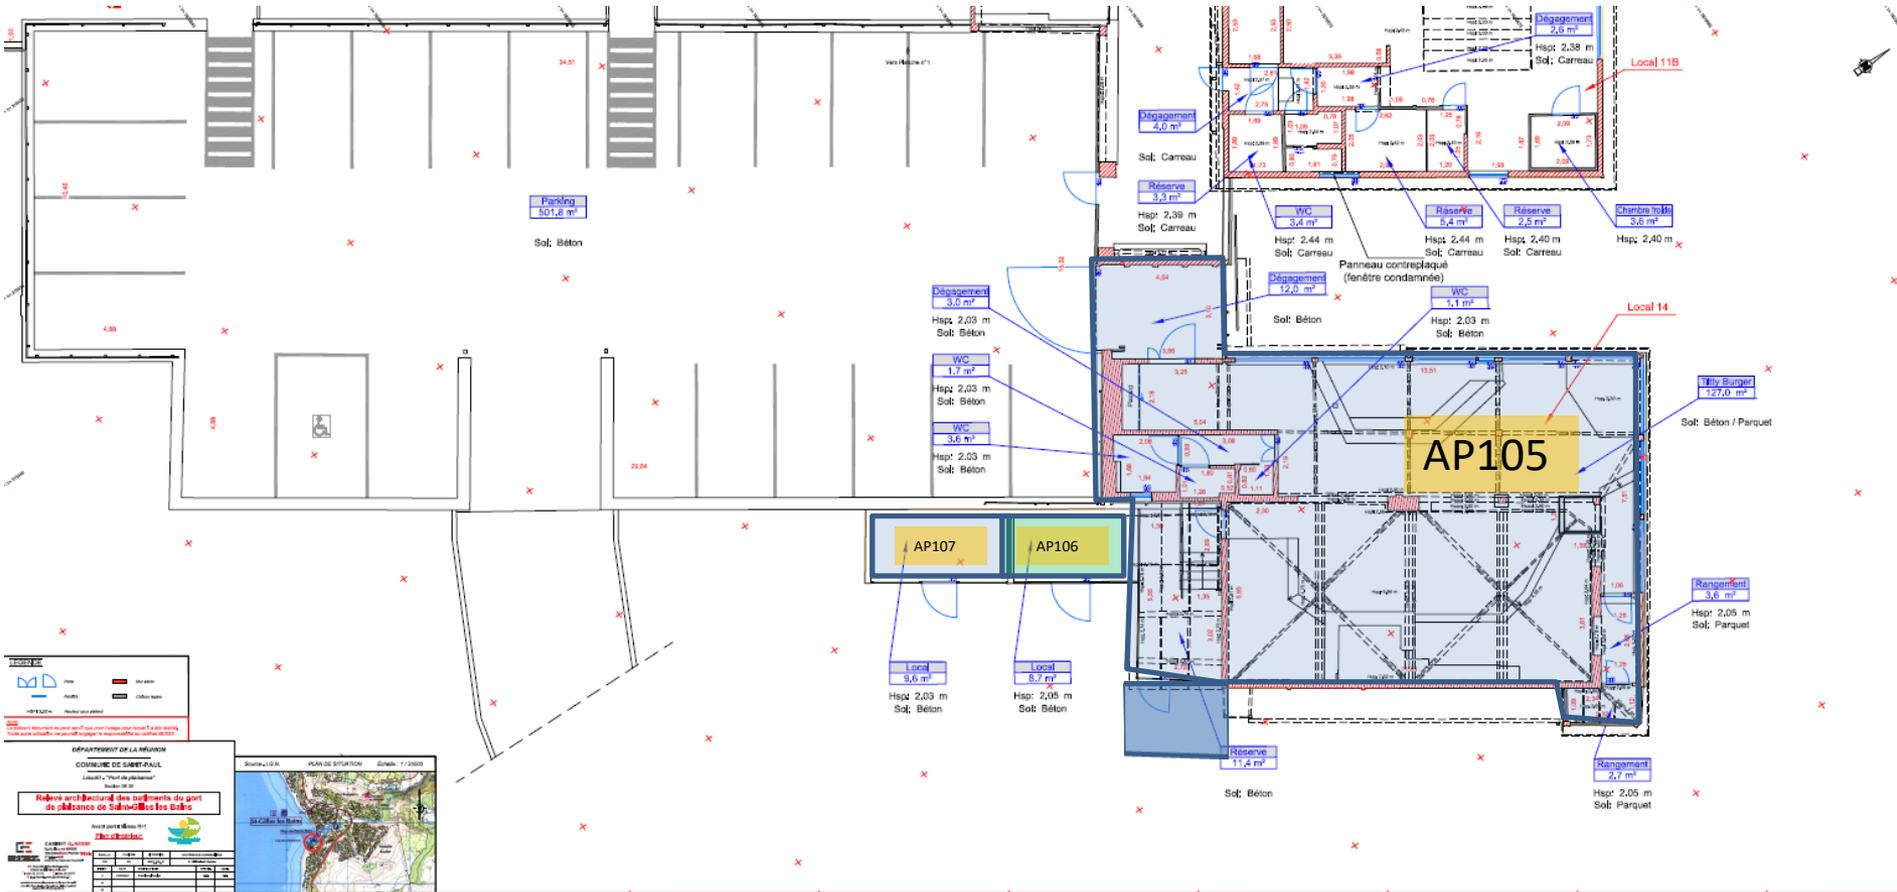

Bâtiment
Terrasse/Balcon

Bâtiment
Terrasse/Balcon

Référence lot

Relevé architectural des bâtiments du port de plaisance de Saint-Gilles les Bains

Avant port (local 3B) : Niveau R+1 Mezzanine

Plan d'Intérieur



CABINET G. BESSE
M. Guillaume BESSE
Architecte Expert Foncier D.P.L.G.
Diplômé de l'Institut de Topographie


ÉCHELLE		PLANCHE	N° DOSSIER	SYSTÈME DE COORDONNÉES	
1/50	1/5		0817_031_01	X, Y : LALIN 22 (R.D.R.)	
INDICE	DATE	MODIFICATIONS		DESSIN	VERIF.
0	18/04/2020	Première diffusion		GAL	G.B.
A					
B					


37, Rue Adolphe Ramenamy
97400 SAINT-GILLES-LES-BAINS
T : 0262 30 03 16 F : 0262 30 06 97
M : g.besse@besse-architecte.com
Le présent document est réservé au site pour les seuls besoins professionnels des architectes et autres personnes habilitées par la loi. Toute autre utilisation pourrait engager la responsabilité de l'auteur.

LEGENDE



Nota:
Le présent document ne peut servir que pour l'usage pour lequel il a été réalisé.
Toute autre utilisation ne pourrait engager la responsabilité du cabinet BESSE.

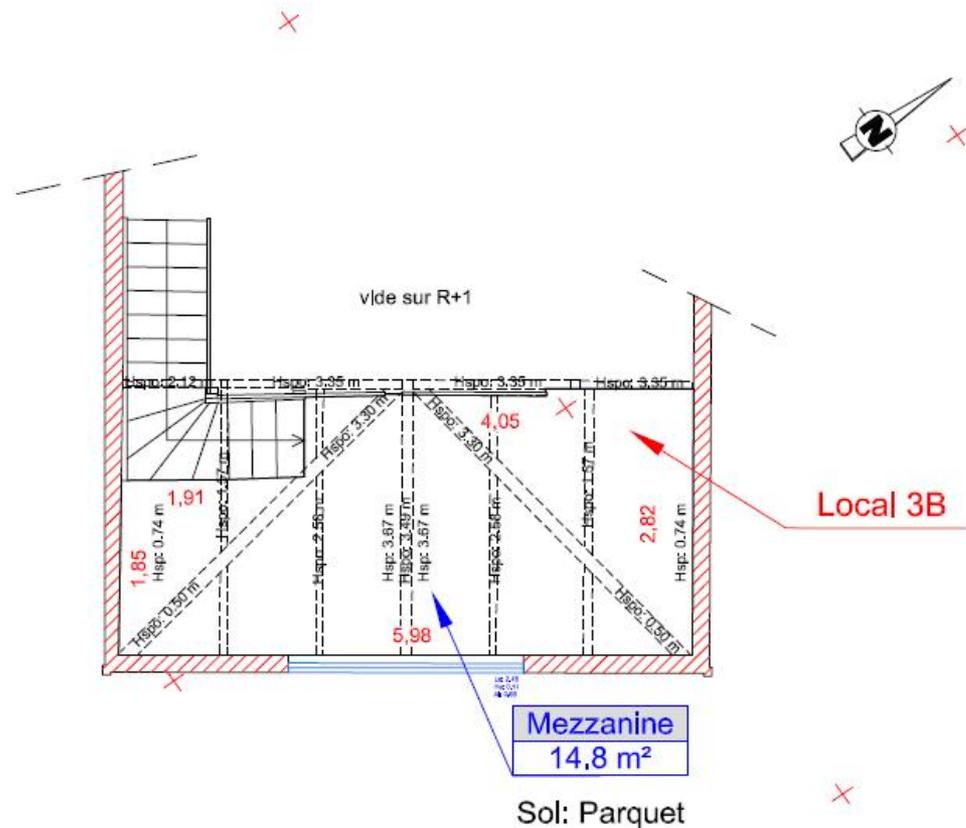

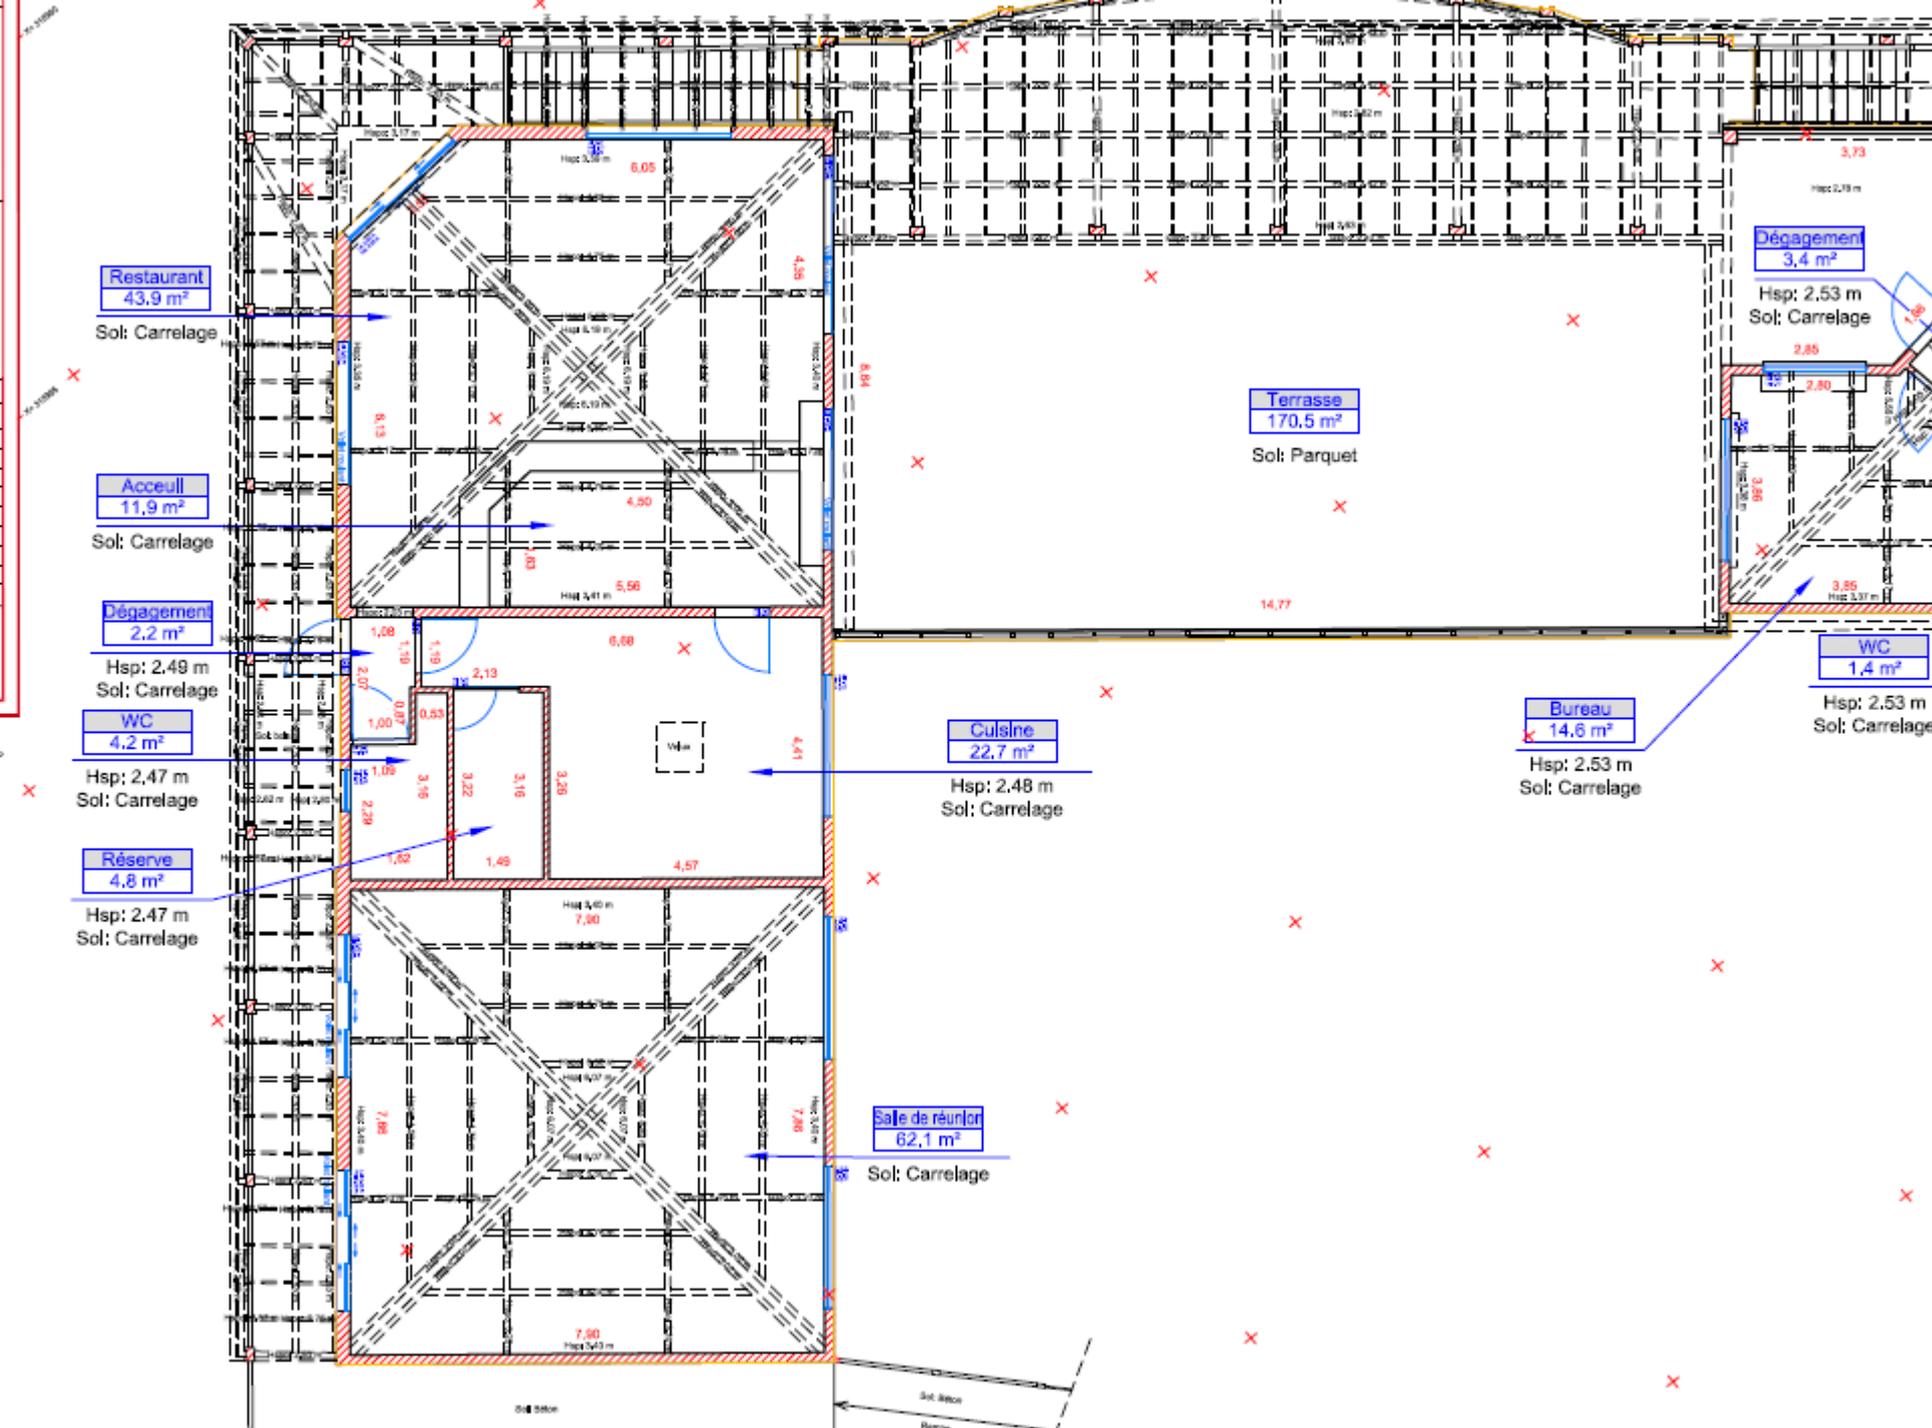

Restaurant
43.9 m²

Sol: Carrelage

Accueil
11.9 m²

Sol: Carrelage

Dégagement
2.2 m²

Hsp: 2.49 m
Sol: Carrelage

WC
4.2 m²

Hsp: 2.47 m
Sol: Carrelage

Réserve
4.8 m²

Hsp: 2.47 m
Sol: Carrelage

Cuisine
22.7 m²

Hsp: 2.48 m
Sol: Carrelage

62.1 m²

Sol: Carrelage

Terrasse
170.5 m²

Sol: Parquet

Dégagement
3.4 m²

Hsp: 2.53 m
Sol: Carrelage

WC
1.4 m²

Hsp: 2.53 m
Sol: Carrelage

Bureau
14.6 m²

Hsp: 2.53 m
Sol: Carrelage

Architecture des bâtiments du port de plaisance de Saint-Gilles les Bains

Local SNSM

Plan d'intérieur



BESSE







ECHELLE		PLANCHE		N° DOSSIER		SYSTEMES DE COORDONNEES	
1/50		1/1		0017_33L_31		X, Y - E.G.R.L. 02 (R.G.R.L.)	
NOUVE	DATE	MODIFICATIONS		DESIGN	VERIF.		
B	28/02/2010	Prevision d'usage		G.J.L.	G.B.		
A							
B							

Mur béton

Cloison légère

Plafond sous plafond

PLAN DE SITUATION

Échelle : 1 / 25000

