



Rez-de-chaussée

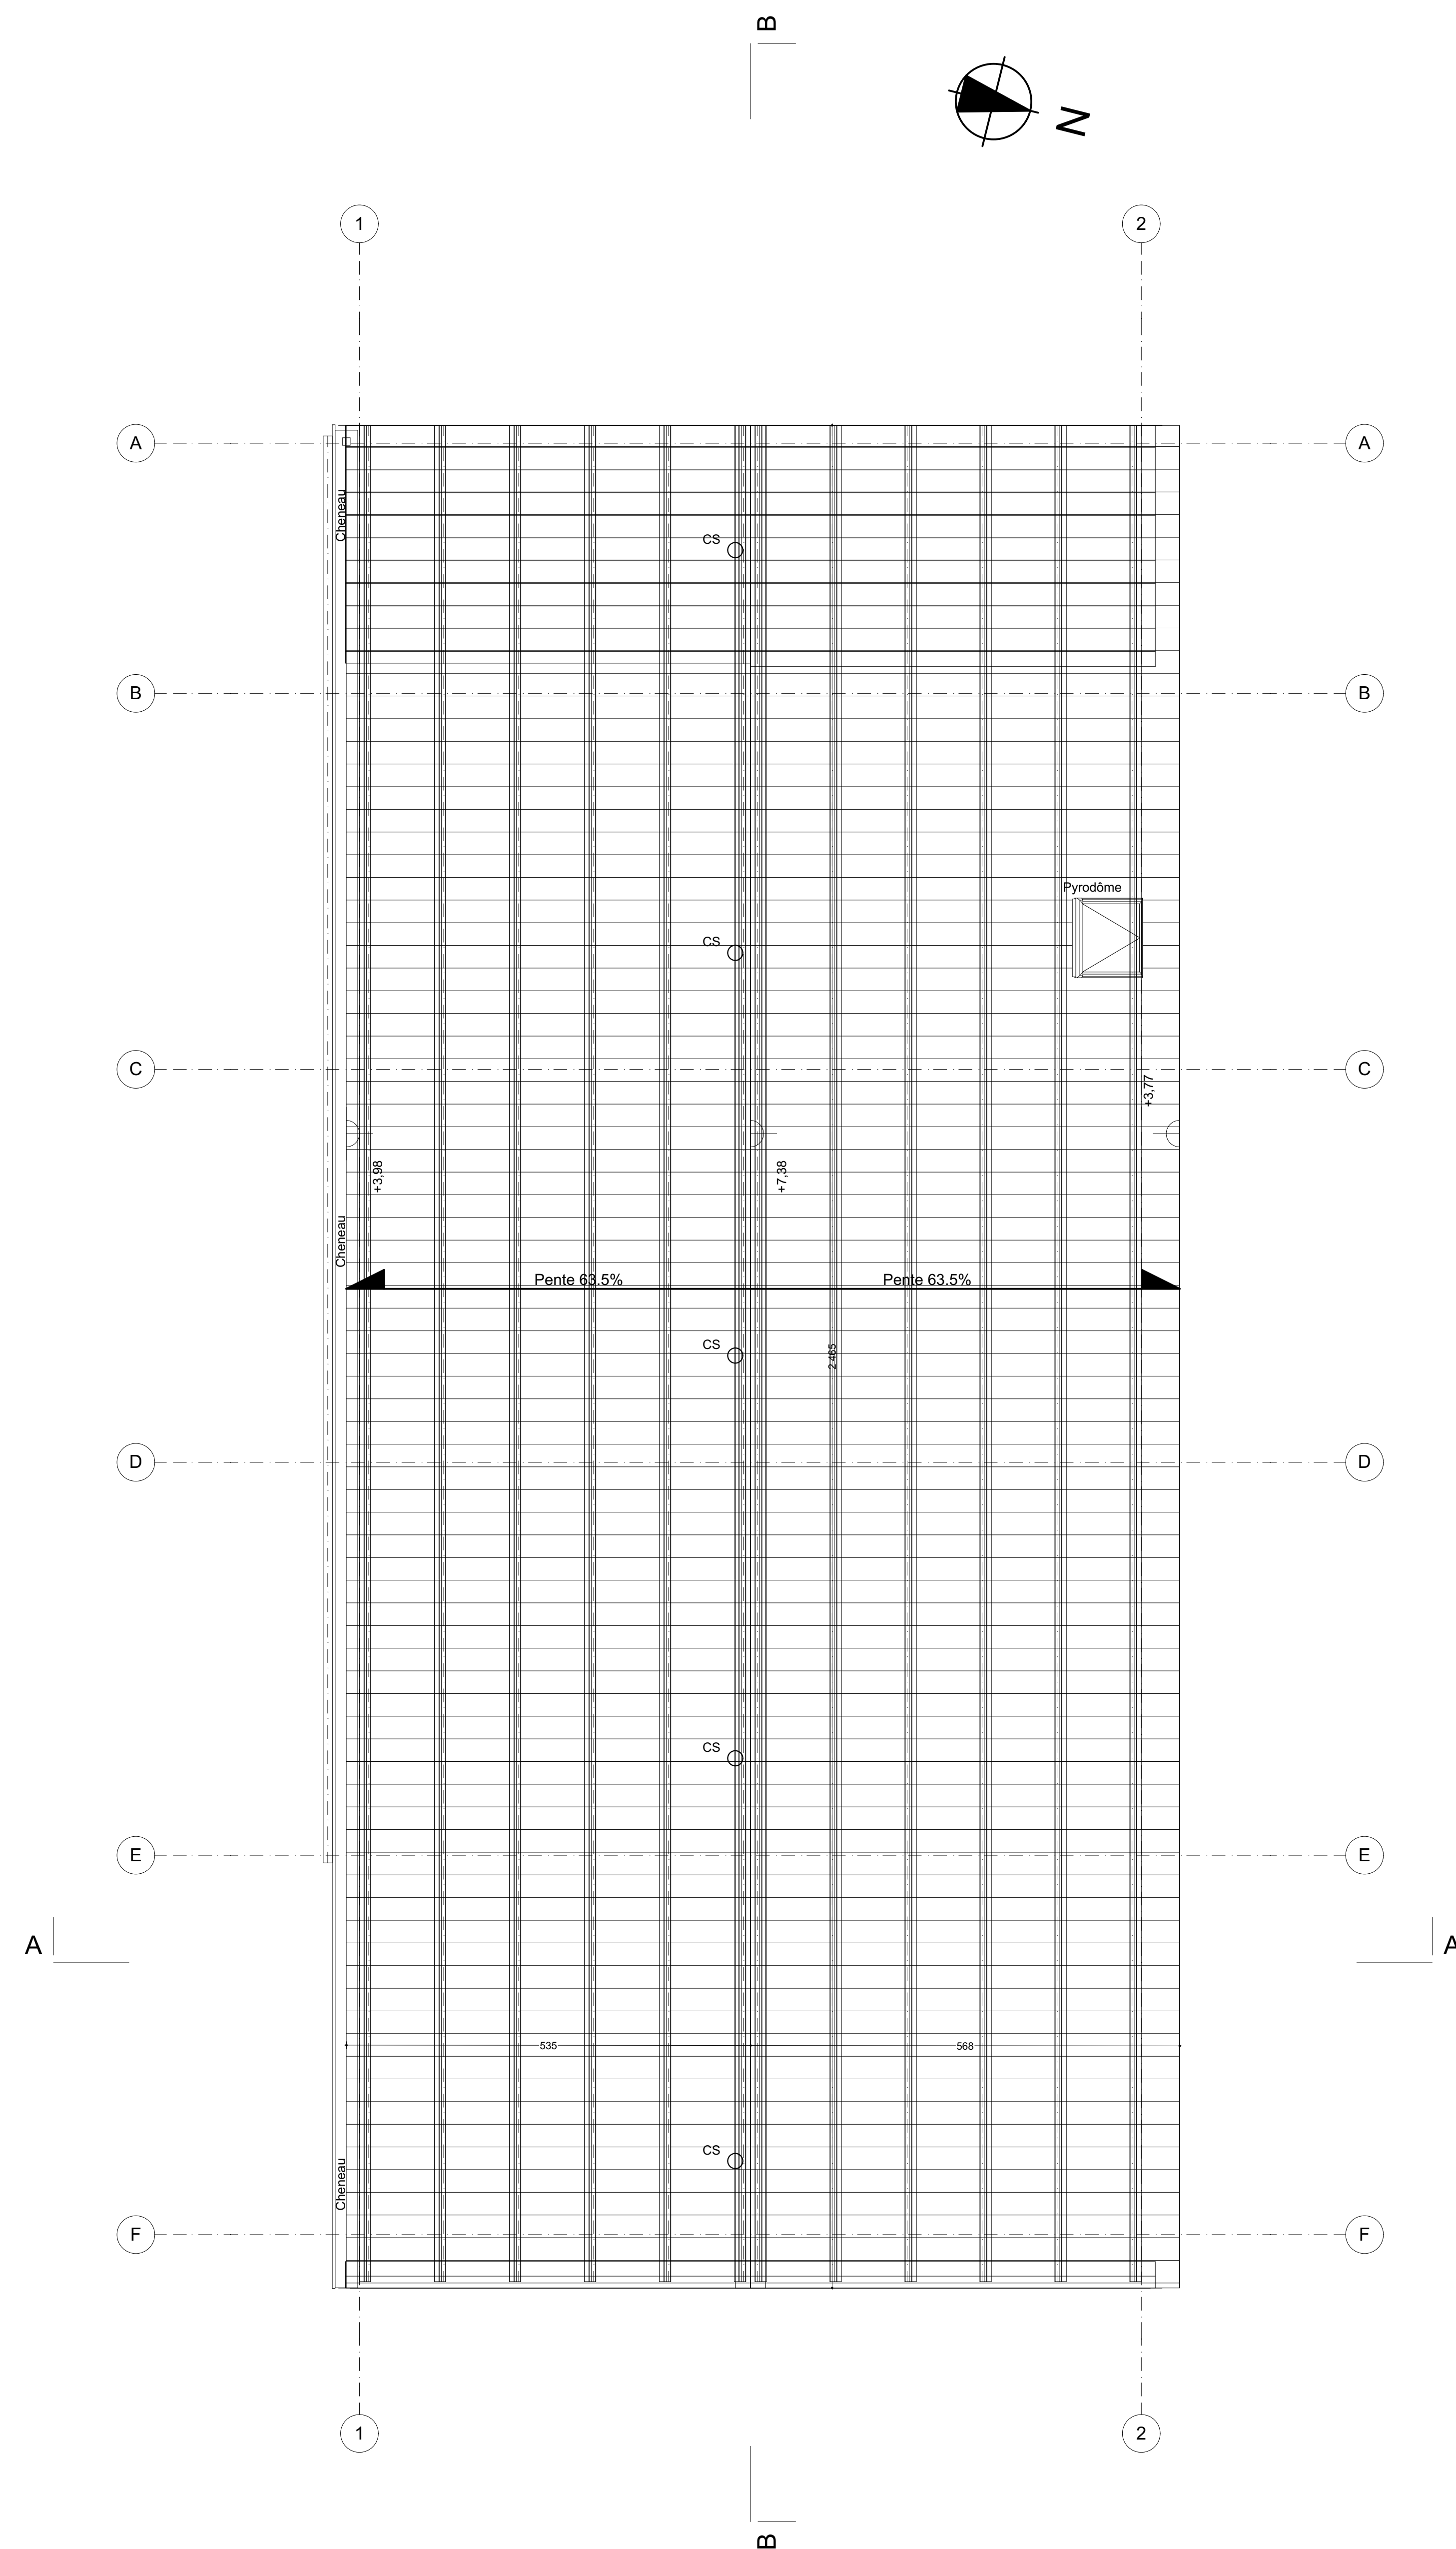

Toiture

ATELIER 1- A1 : ± 0.00 = 713.00 NGR

ATELIER 3- A1 : ± 0.00 = 719.00 NGR

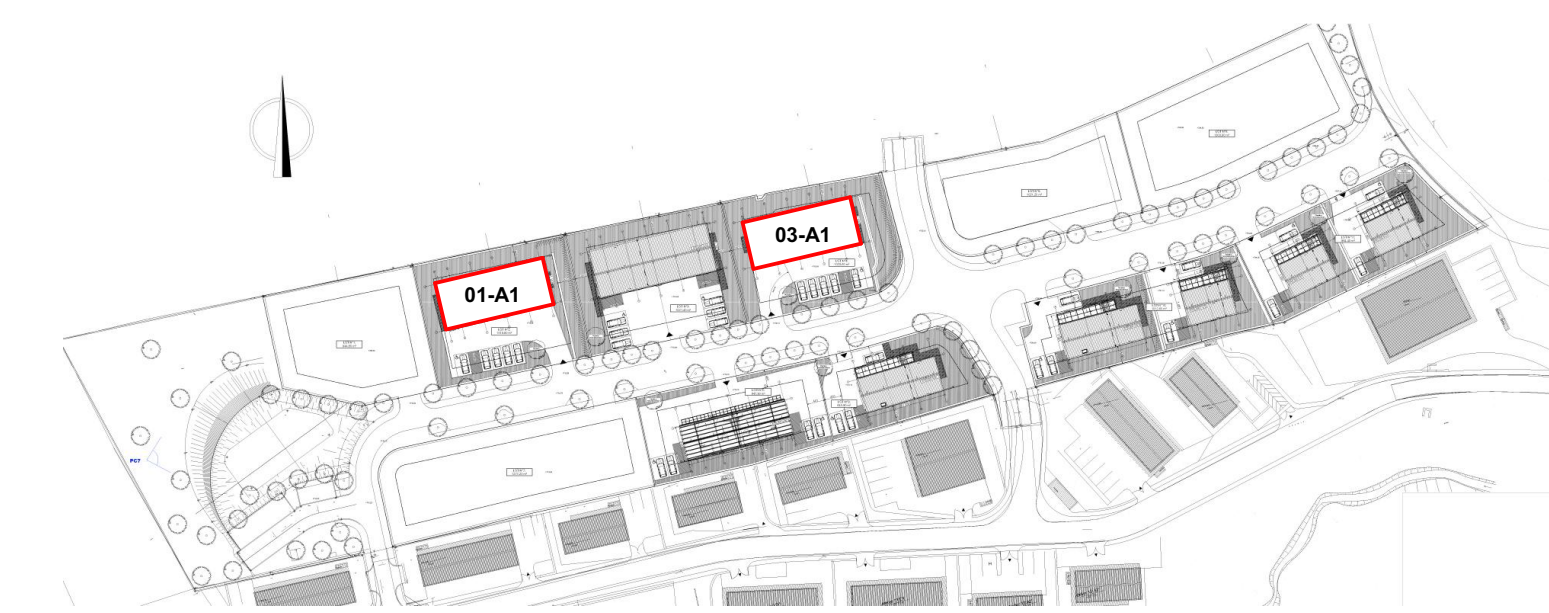

Menuiseries Aluminium		Charpente	
JAL01	Jalouise aluminium 60x190	PC01	Porte coulissante 01 - 260 x 265
JAL02	Jalouise aluminium 60x60	PC02	Porte coulissante 02 - 220 x 265
Métalleries		PA01	Panneau 2 vantaux 01 - 195 x 210
		PA02	Panneau coulissant 02 - 140 x 268
		PA03	Panneau coulissant 03 - 165 x 268
VR01	Volet roulant 01 - 260 x 250	BV	Brise vue métallo-bois
VR02	Volet roulant 02 - 160 x 210	BS01	Brise soleil 01
PS	Panneau signalétique		
PM01	Porte métallique		

Departement de la Réunion
Commune de Trois-Bassins

Maître d'ouvrage



BP 40 - 97822 LE PORT CEDEX
Tél. : 02 62 32 12 12 - Fax: 02 62 32 31 40

Opération

ATELIERS MONTVERT
Extension de la zone artisanale
de Montvert
Chemin F. PAYET - Réf. Cad. : A1 121183184704

MARCHÉ

PC N° 423 16A0024



ARCHITECTE
KHEPER Architecture
8 rue Abd-el Krim
97400 SAINT-CLOTILDE
Tél. : 02 62 00 92 82 / 06 92 33 18 33
Fax: 02 62 45 51 36
architecture@kheper.re

BET TCE
OTEIS
5 bis, rue du Maître
97400 SAINT-CLOTILDE
Tél. : 02 62 28 58 12
Fax: 02 62 28 83 56
robin.magdier@oteis.fr

ATELIER TYPE A1 - PLANS

Date: 12/12/2018

Echelle: **1:50** N° **01**

Date: Ind. Modifications

ATELIER A1.pln

