



Rez-de-chaussée

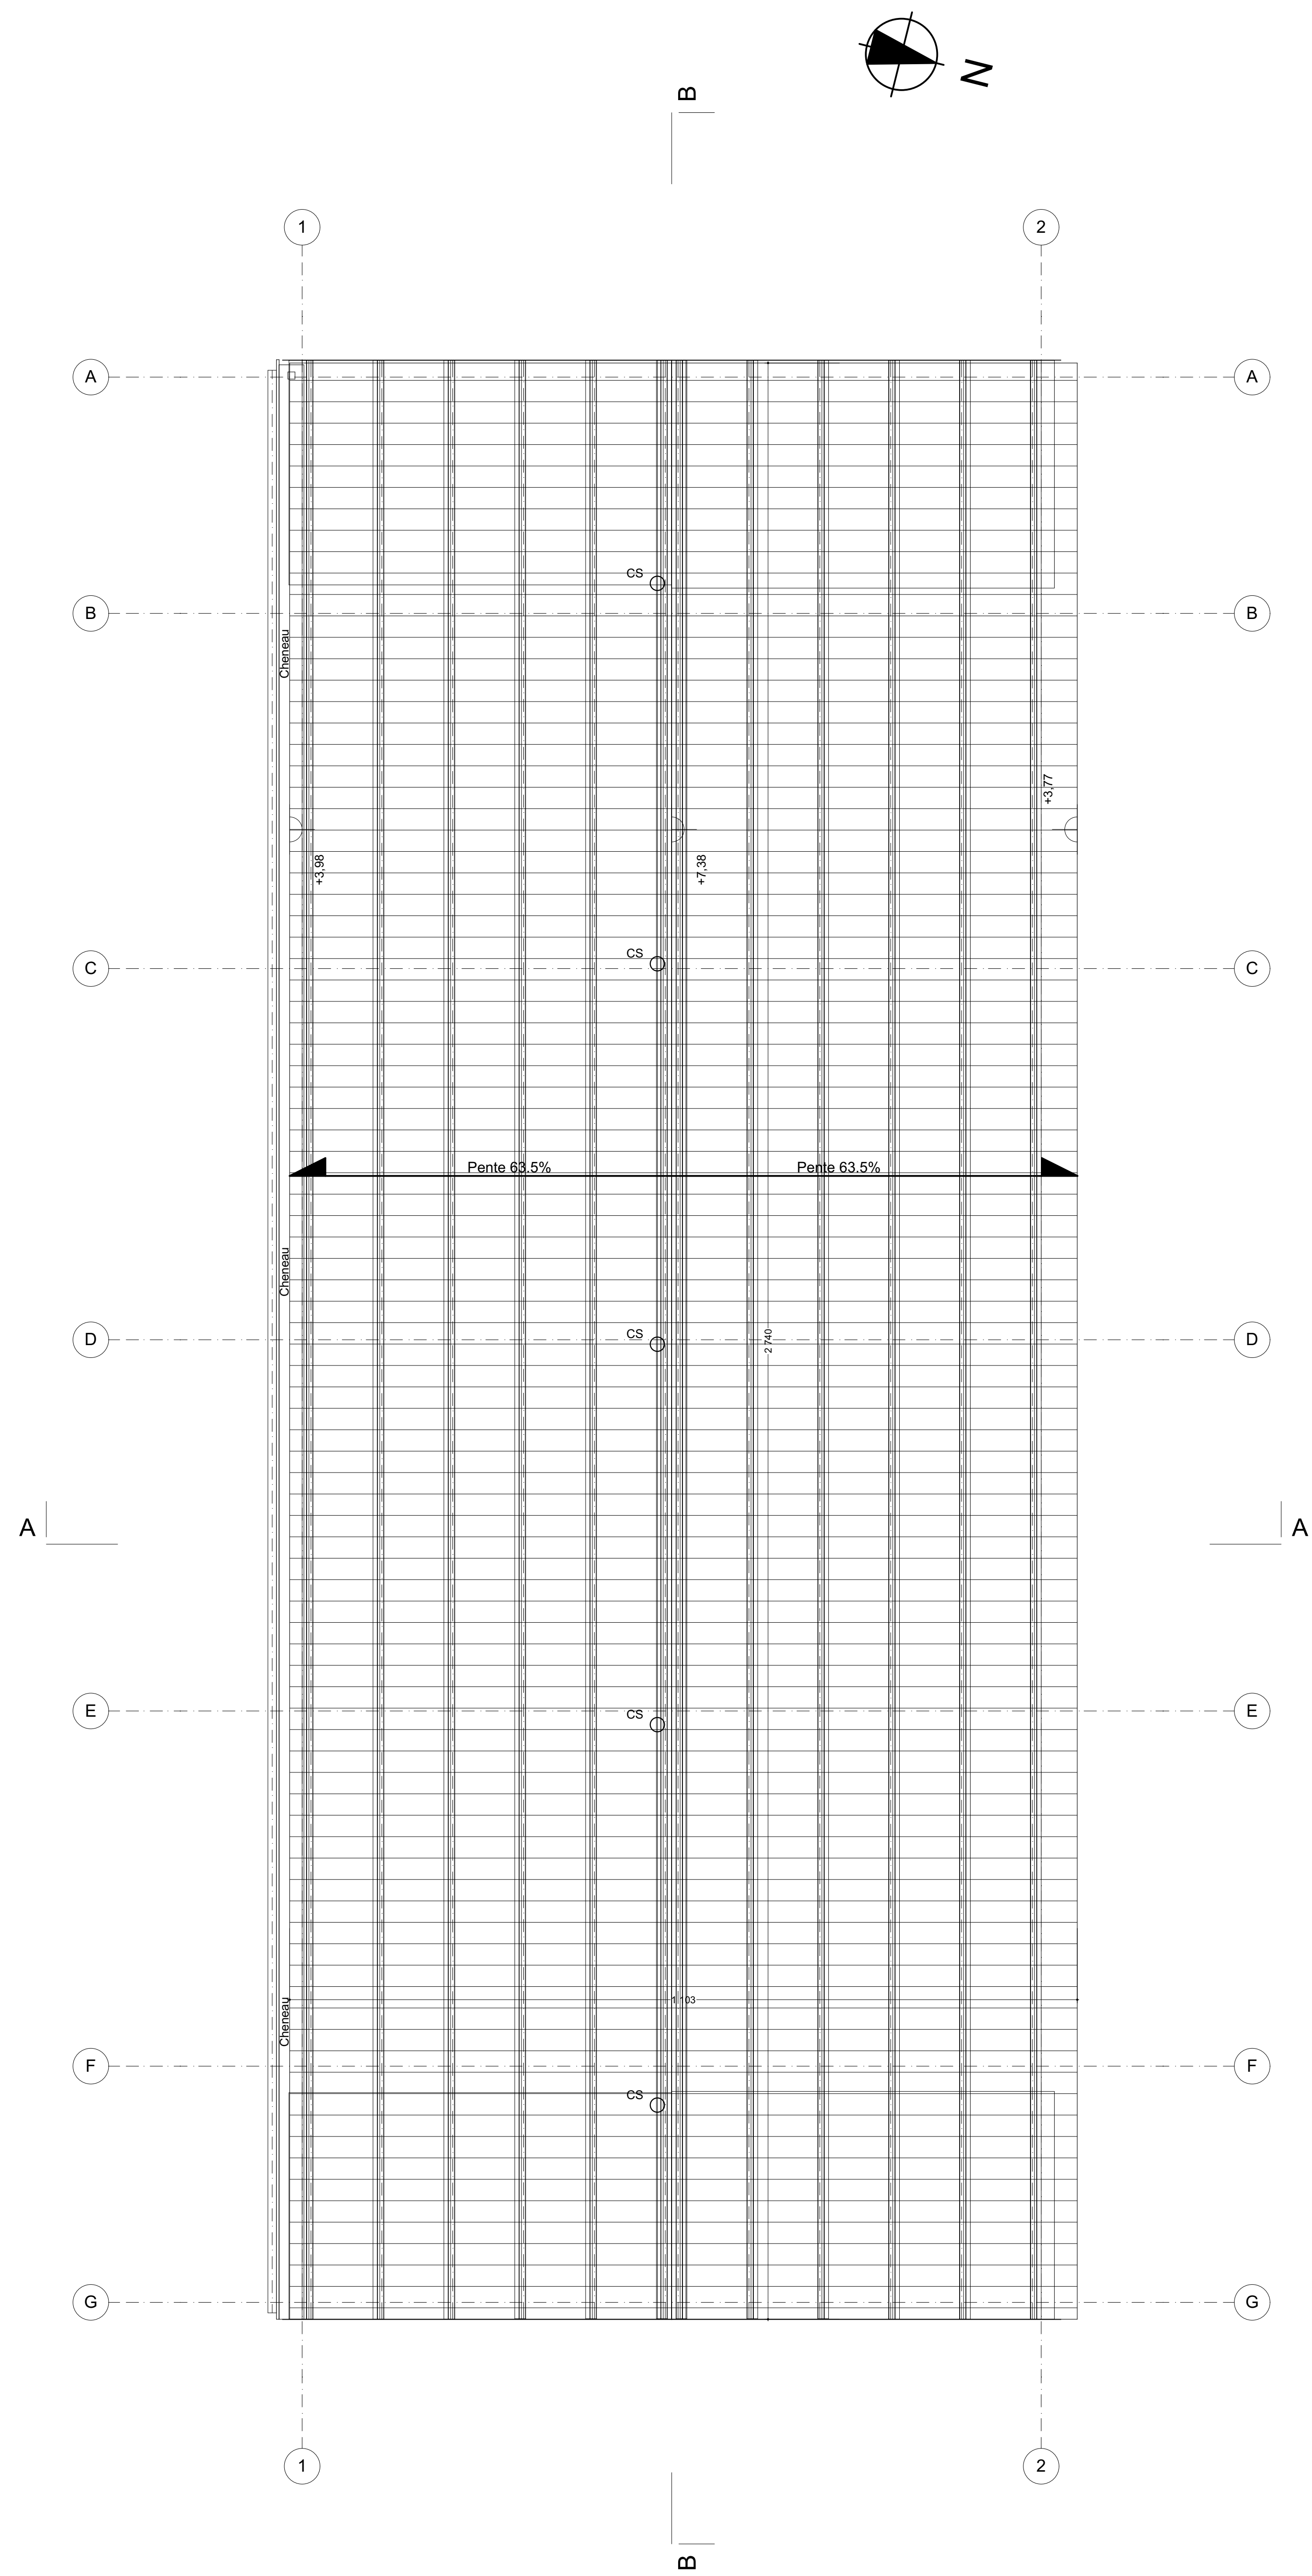

Toiture

**ATELIER 2- A2 : ± 0.00 = 717.00 NGR**

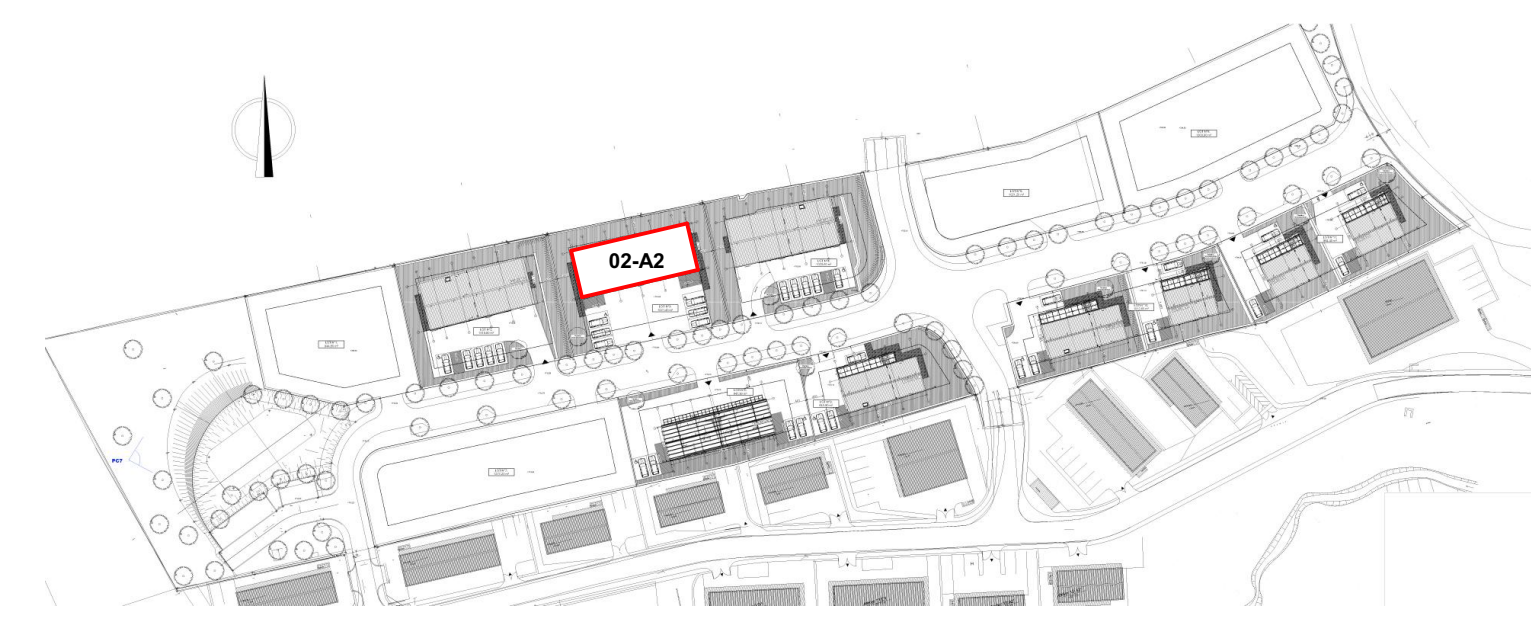

Menuiseries Aluminium	Charpente
JAL01 Jalousie aluminium 60x190	PC01 Porte coulissante 01 - 260 x 265
JAL02 Jalousie aluminium 60x60	PC02 Porte coulissante 02 - 220 x 265
	PA01 Panneau 2 vantaux 01 - 195 x 210
	PA02 Panneau coulissant 02 - 140 x 268
	PA03 Panneau coulissant 03 - 165 x 268
	BV Brise vue métal-bois
	BS01 Brise soleil 01
Métalleries	
VR01 Volet roulant 01 - 260 x 250	
VR02 Volet roulant 02 - 160 x 210	
PS Panneau signalétique	
PM01 Porte métallique	

Departement de la Réunion  
Commune de Trois-Bassins

Maître d'ouvrage



BP 40 - 97822 LE PORT CEDEX  
Tél. : 02 62 32 12 12 - Fax: 02 62 32 31 40

Opération

**ATELIERS MONTVERT**  
Extension de la zone artisanale  
de Montvert

Chemin F. PAYET - Réf. Cad. AI 1211183184704

**MARCHÉ**

PC N° 423 16A0024



ARCHITECTURE  
KHEPER Architecture  
8 Rue Abd-el Krim  
97400 SAINT-CLOTILDE  
Tél. : 02 62 00 92 82 / 06 92 33 18 33  
Fax: 02 62 45 51 36  
architecture@kheper.re

BET TCE  
OTEIS  
5 bis, rue du Maître  
97400 SAINT-CLOTILDE  
Tél. : 02 62 28 58 12  
Fax: 02 62 28 83 56  
robin.magdiel@oteis.fr

**ATELIER TYPE A2 - PLANS**

Date: 12/12/2018

Echelle: 1:50 N° 01

Date: Ind. Modifications

ATELIER A2.pln

