



Rez-de-chaussée

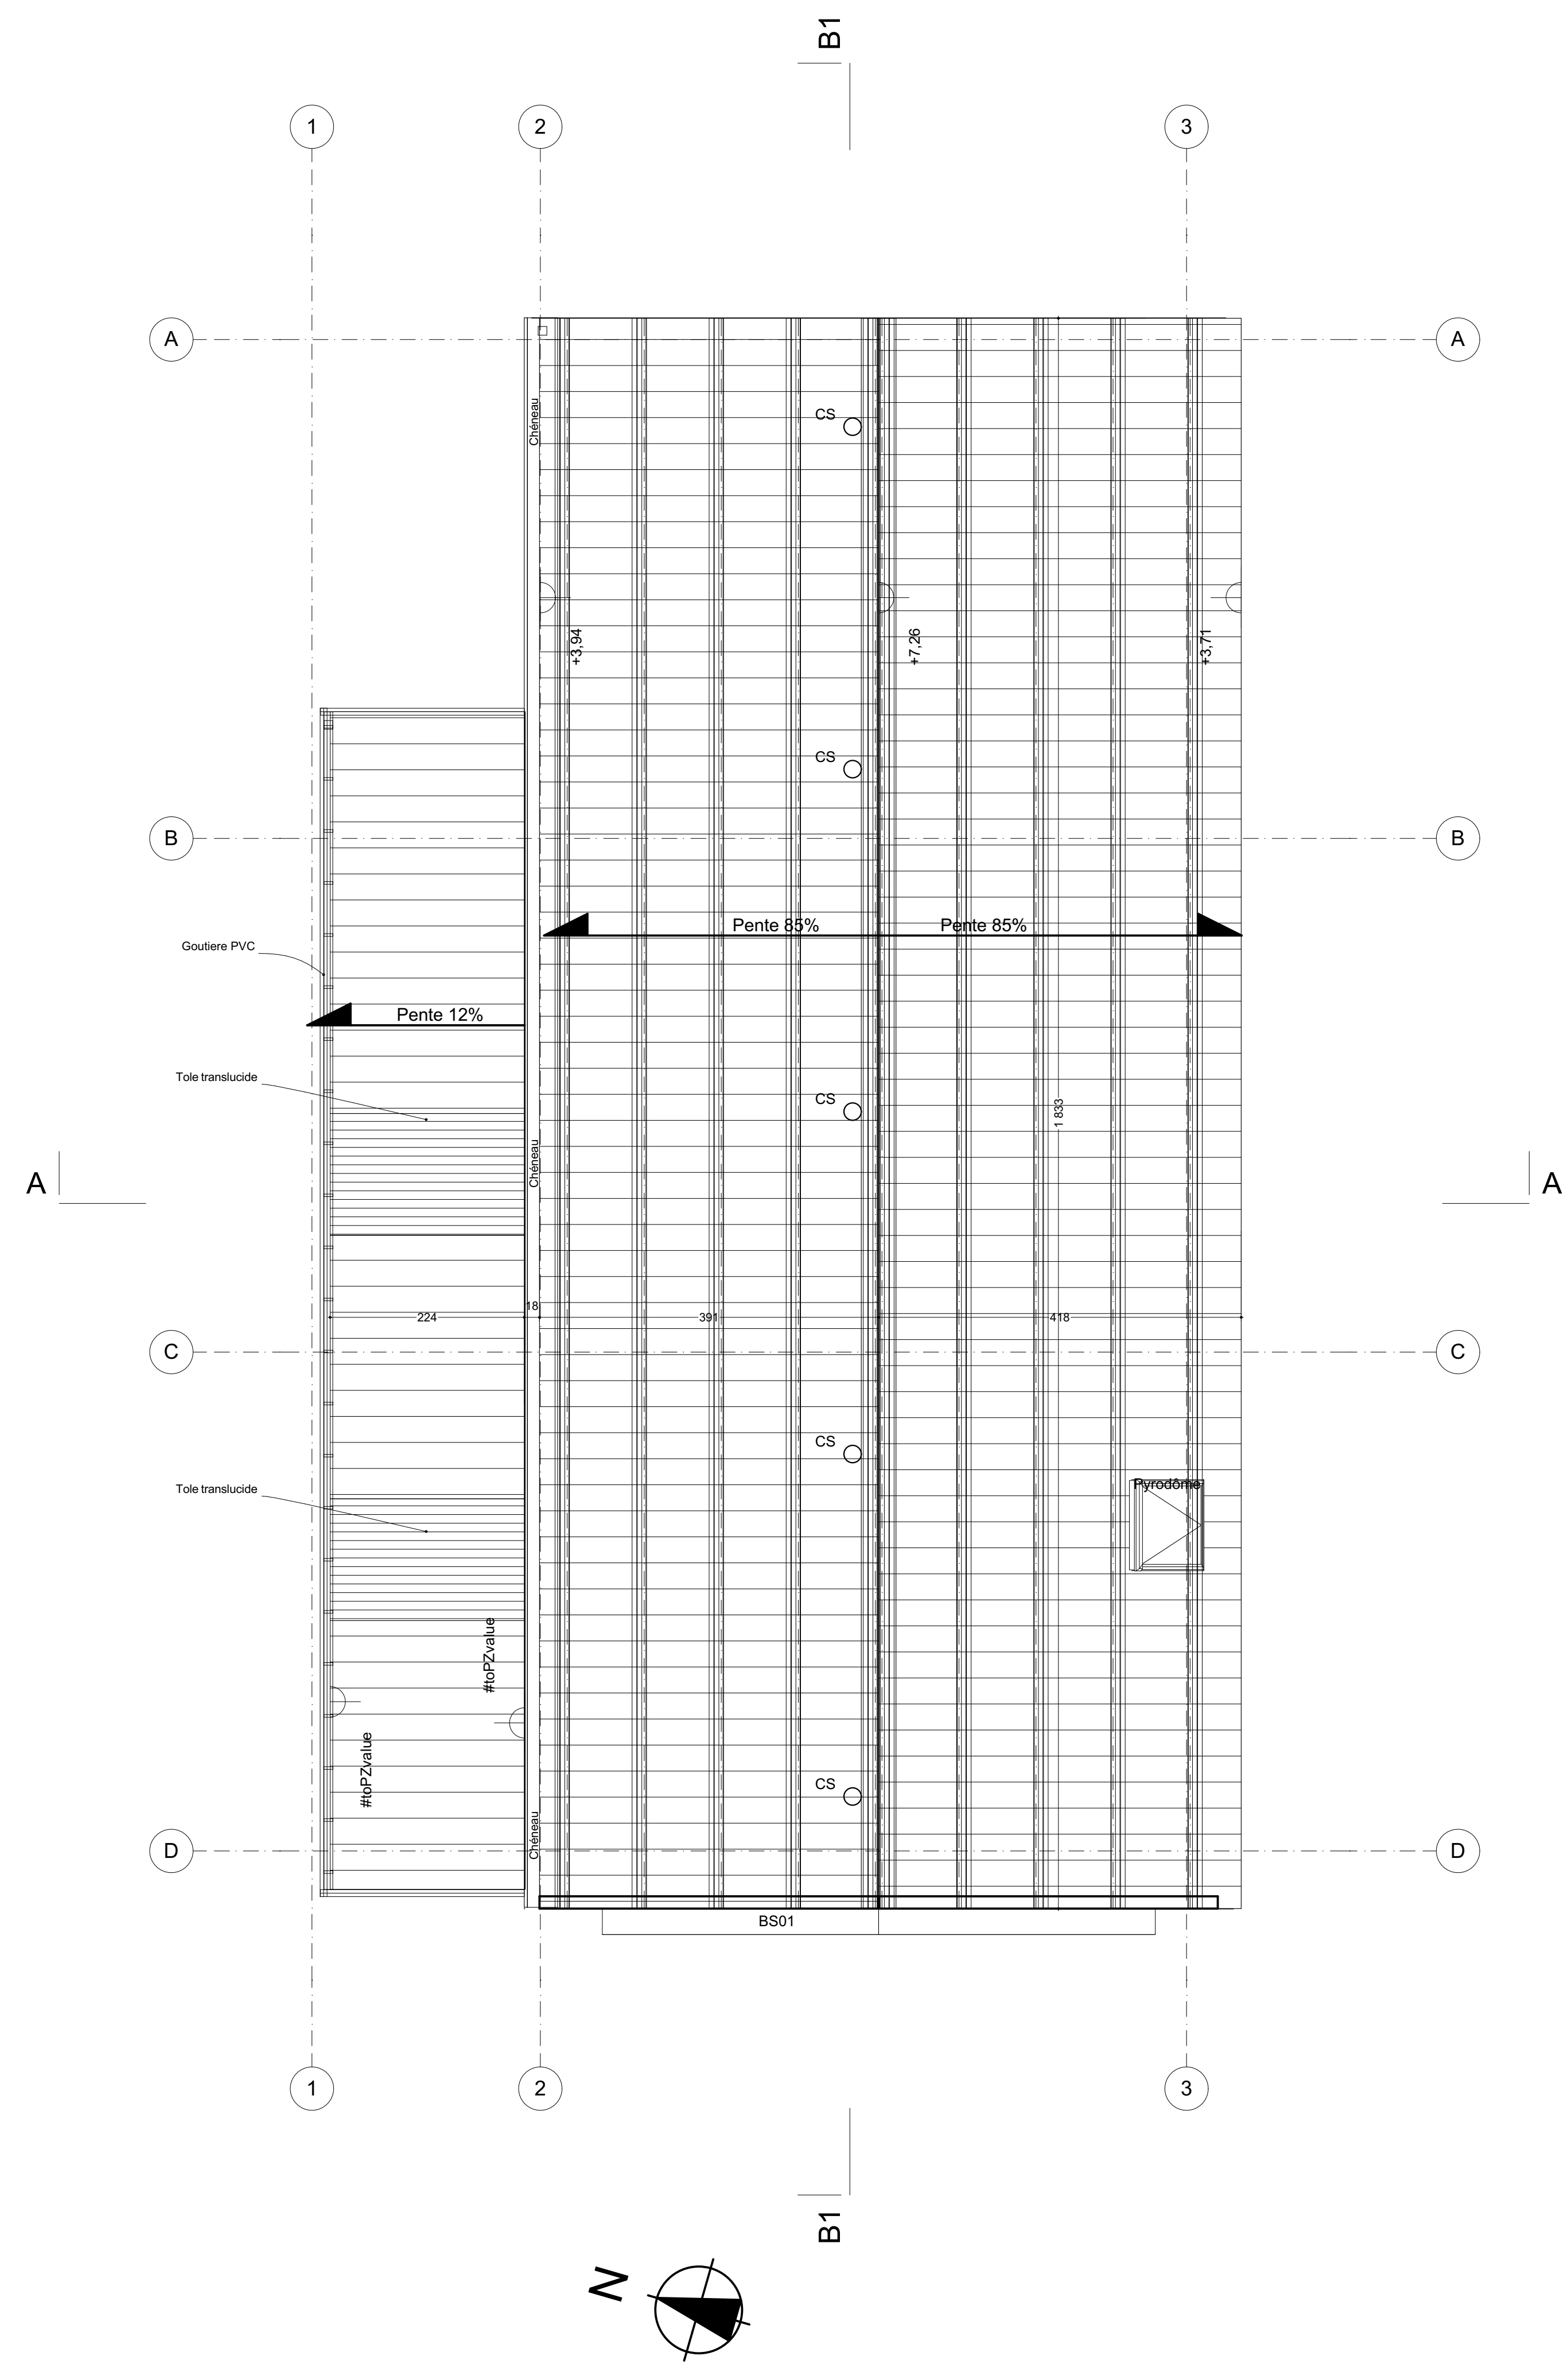

Toiture

ATELIER 5- B1 : ± 0.00 = 721.15 NGR

ATELIER 6- B1 : ± 0.00 = 726.91 NGR

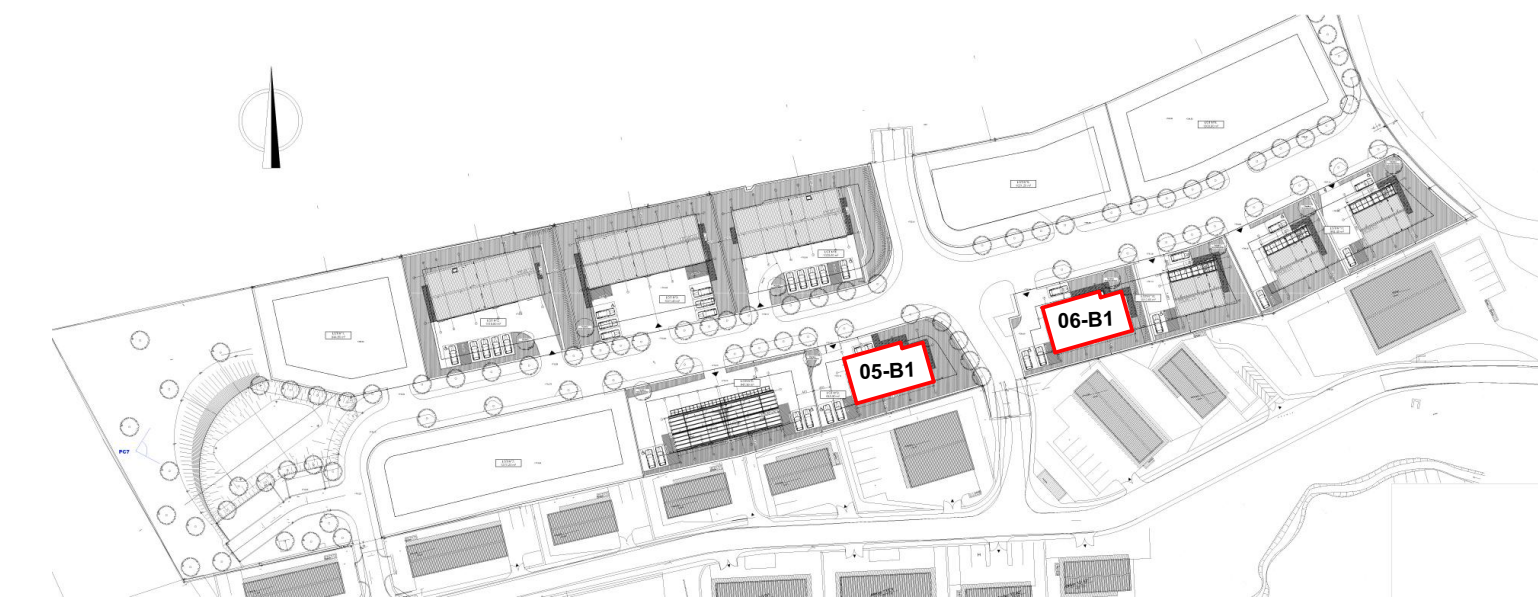

Menuiseries Aluminium		Charpente	
JAL01	Jalousie aluminium 60x190	PC01	Porte coulissante 01 - 260 x 265
JAL02	Jalousie aluminium 60x60	PC02	Porte coulissante 02 - 220 x 265
Métallerie		PA01	Panneau 2 vantaux 01 - 105 x 210
		PA02	Panneau coulissant 02 - 140 x 268
VR01	Volet roulant 01 - 260 x 250	PA03	Panneau coulissant 03 - 165 x 268
VR02	Volet roulant 02 - 180 x 210	DV	Brise vue métallo-bois
PS	Panneau signalétique	BS01	Brise soleil 01
PM01	Porte métallique		

Departement de la Réunion
Commune de Trois-Bassins

Maître d'ouvrage


BP 49 - 97822 LE PORT CEDEX
Tél. : 02 62 32 12 12 - Fax: 02 62 32 31 40

Opération

ATELIERS MONTVERT MARCHÉ

Extension de la zone artisanale de Montvert
Chemin F. PAYET - Réf. Cad. : AI 121/183/184/704

PC N° 423 16A0024

ARCHITECTE
KHEPER Architecture
8 rue Abel-el Krim
97490 SAINTE-CLOTILDE
Tél. : 06 92 00 92 82 / 06 92 33 18 33
Fax: 02 62 48 61 36
architecture@kheper.re

BET TCE
OTELIS
5 bis, rue du Maine
97490 SAINTE-CLOTILDE
Tél. : 02 62 26 58 12
Fax: 02 62 28 83 56
robin.magdrier@otelis.fr



ATELIER TYPE B1 - PLANS

Date: 12/12/2018

Echelle: **1:50** N° **01**

Date: Ind. Modifications

ATELIER B1.pln



Kheper Architecture
0262 32 12 12