


Rez-de-chaussée

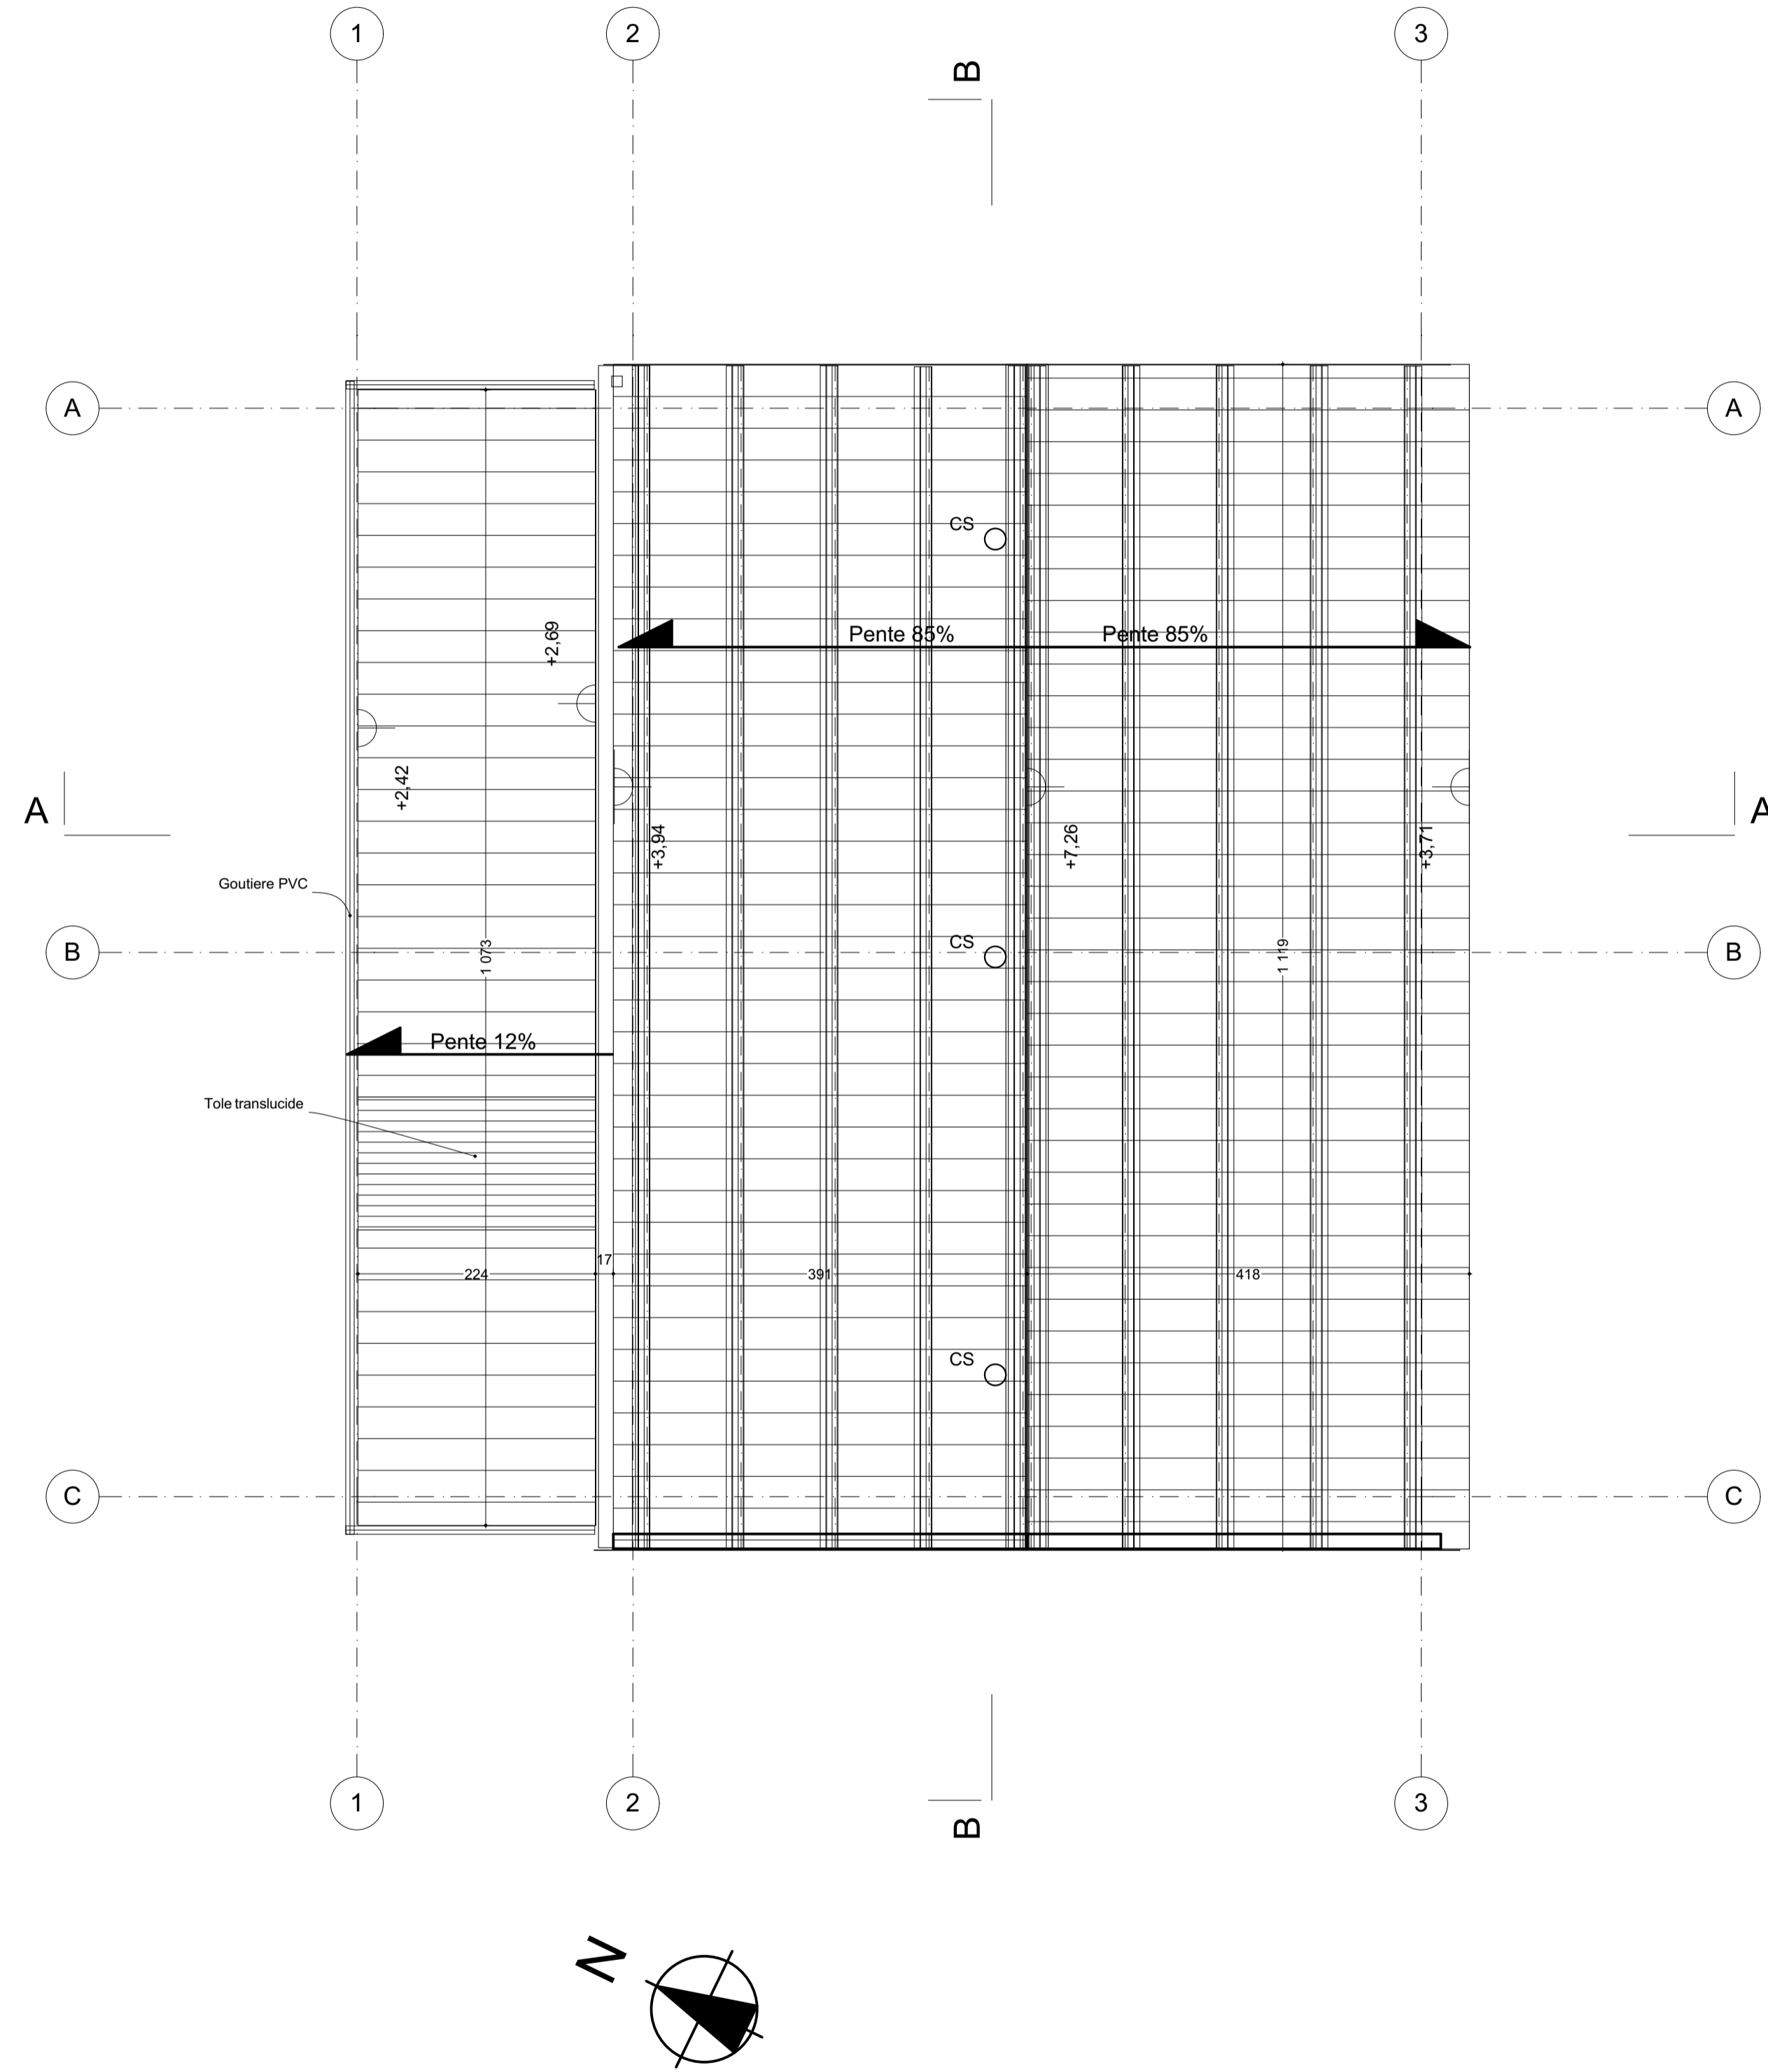

Toiture

ATELIER 7- C1 : ± 0.00 = 731.12 NGR

ATELIER 8- C1 : ± 0.00 = 734.27 NGR

ATELIER 9- C1 : ± 0.00 = 736.92 NGR



Menuiseries Aluminium		Charpente	
JAL01	Jalousie aluminium 60x190	PC01	Porte coulissante 01 - 260 x 265
JAL02	Jalousie aluminium 60x60	PC02	Porte coulissante 02 - 220 x 265
Métallerie		PA01	Panneau 2 vantaux 01 - 195 x 210
		PA02	Panneau coulissant 03 - 140 x 268
VR01	Volet roulant 01 - 260 x 250	PA03	Panneau coulissant 02 - 165 x 268
VR02	Volet roulant 02 - 190 x 210	BV	Brise vue métal-bois
PS	Panneau signalétique	BS01	Brise soleil 01
PM01	Porte métallique		

Département de la Réunion
 Commune de Trois-Bassins

Maître d'ouvrage

 BP 49 - 97822 LE PORT CEDEX
 Tél. : 02 62 32 12 12 - Fax: 02 62 32 31 40

Opération
ATELIERS MONTVERT **MARCHE**
 Extension de la zone artisanale de Montvert
 Chemin F. PAYET - Réf. Cad. : AI 121/183/184/704
PC N° 423 16A0024



ARCHITECTE
 KHEPER Architecture
 8 rue Abi-el Krim
 97490 SAINTE-CLOTILDE
 Tél. : 06 92 00 92 82 / 06 92 33 18 33
 Fax: 02 62 48 61 36
 architecture@kheper.re

BET TCE
 OTEIS
 5 bis, rue du Maine
 97490 SAINTE-CLOTILDE
 Tél. : 02 62 28 58 12
 Fax: 02 62 28 83 56
 robin.magdrier@oteis.fr

ATELIER TYPE C1 - PLANS

Date: 12/12/2018

Echelle: **1:50** N° **01**

Date: Ind. Modifications

ATELIER C1.pln