



Rez-de-chaussée

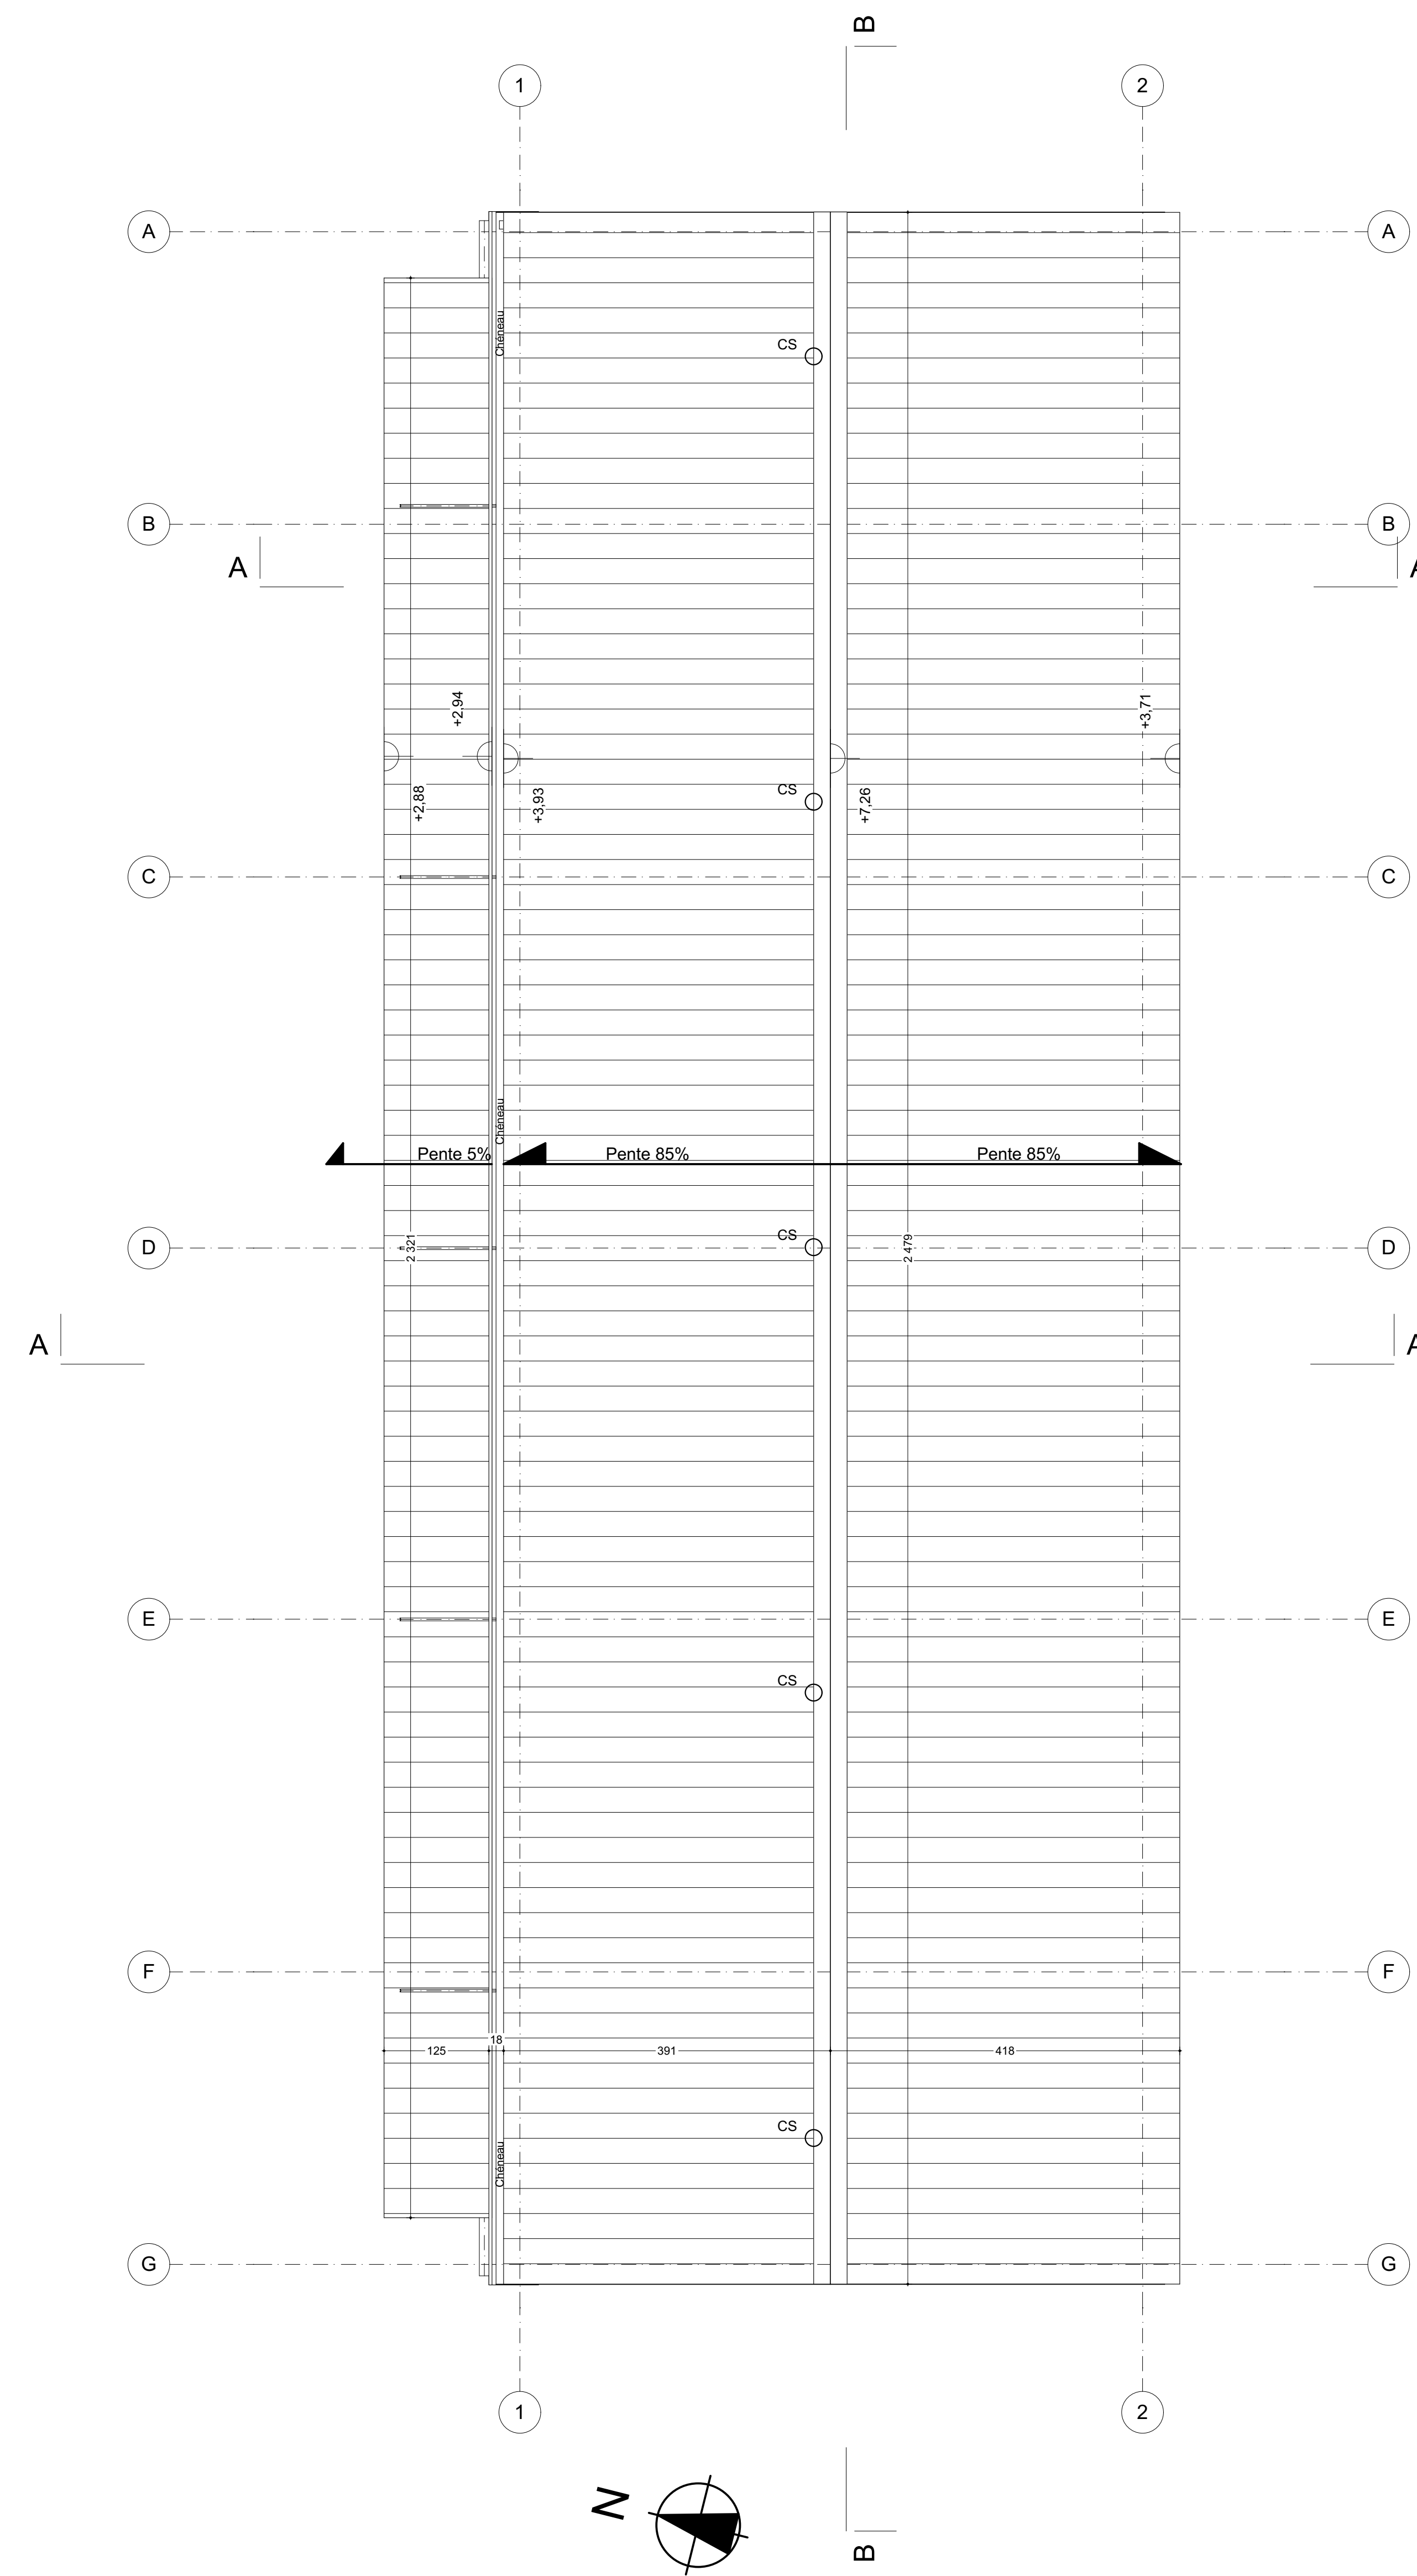

Toiture

ATELIER 4- B2 : ± 0.00 = 718.15 NGR

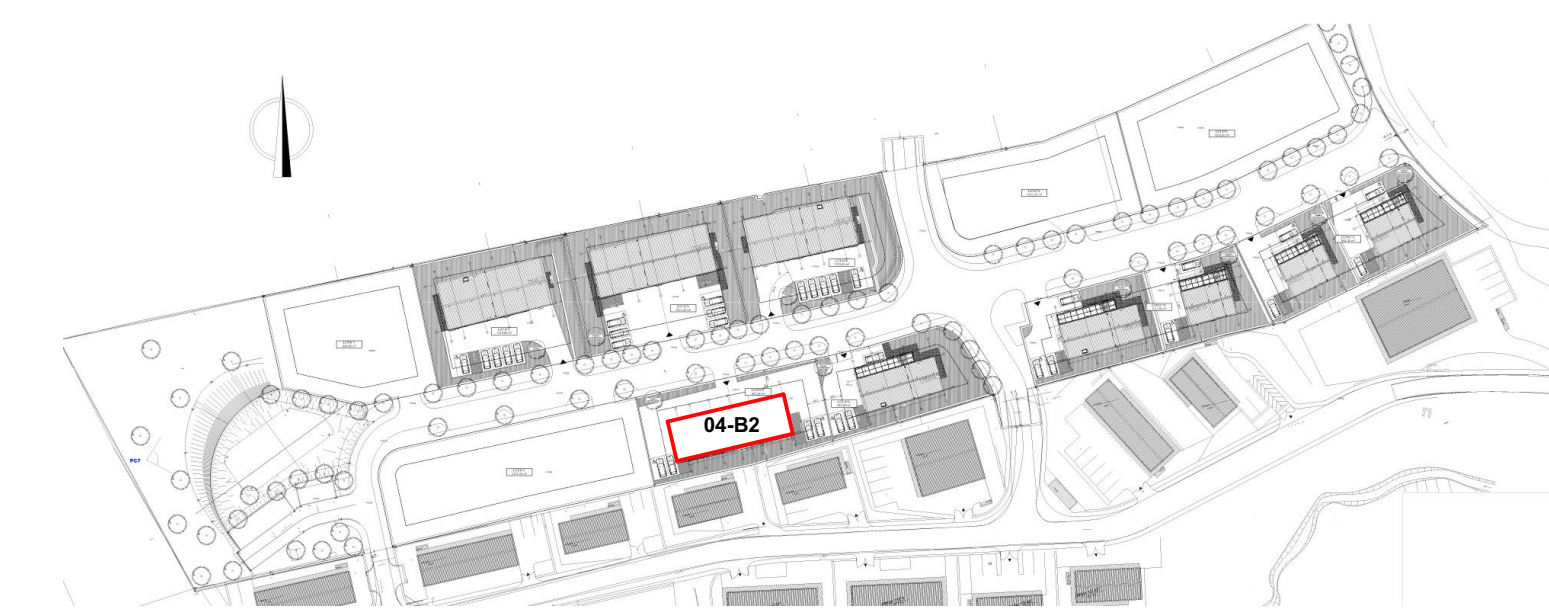

Menuiseries Aluminium	Charpente
JAL01 Jalousie aluminium 60x190	PC01 Porte coulissante 01 - 260 x 265
JAL02 Jalousie aluminium 60x60	PC02 Porte coulissante 02 - 220 x 265
	PA01 Panneau 2 vantaux 01 - 195 x 210
	PA02 Panneau coulissant 02 - 140 x 268
	PA03 Panneau coulissant 03 - 165 x 268
	BV Brise vue métallo-bois
	BS01 Brise soleil 01
Métalleries	
VR01 Volet roulant 01 - 260 x 250	
VR02 Volet roulant 02 - 160 x 210	
PS Panneau signalétique	
PM01 Porte métallique	

Departement de la Réunion
Commune de Trois-Bassins



Opération
ATELIERS MONTVERT
Extension de la zone artisanale
de Montvert
Chemin F. PAYET - Réf. Cad. : AI 121183184704

MARCHÉ
PC N° 423 16A0024



ARCHITECTE
KHEPER Architecture
8 rue Abd-el Krim
97400 SAINT-CLOTILDE
Tel : 06 92 00 92 82 / 06 92 33 18 33
Fax : 02 62 45 51 36
architecture@kheper.re

BET TCE
OTEIS
5 bis, rue du Maître
97400 SAINT-CLOTILDE
Tel : 02 62 28 58 12
Fax : 02 62 28 83 56
robin.magdiemier@oteis.fr

ATELIER TYPE B2 - PLANS

Date: 12/12/2018

Echelle: 1:50 N° 01

Date: Ind. Modifications

ATELIER B2-22.pln

