


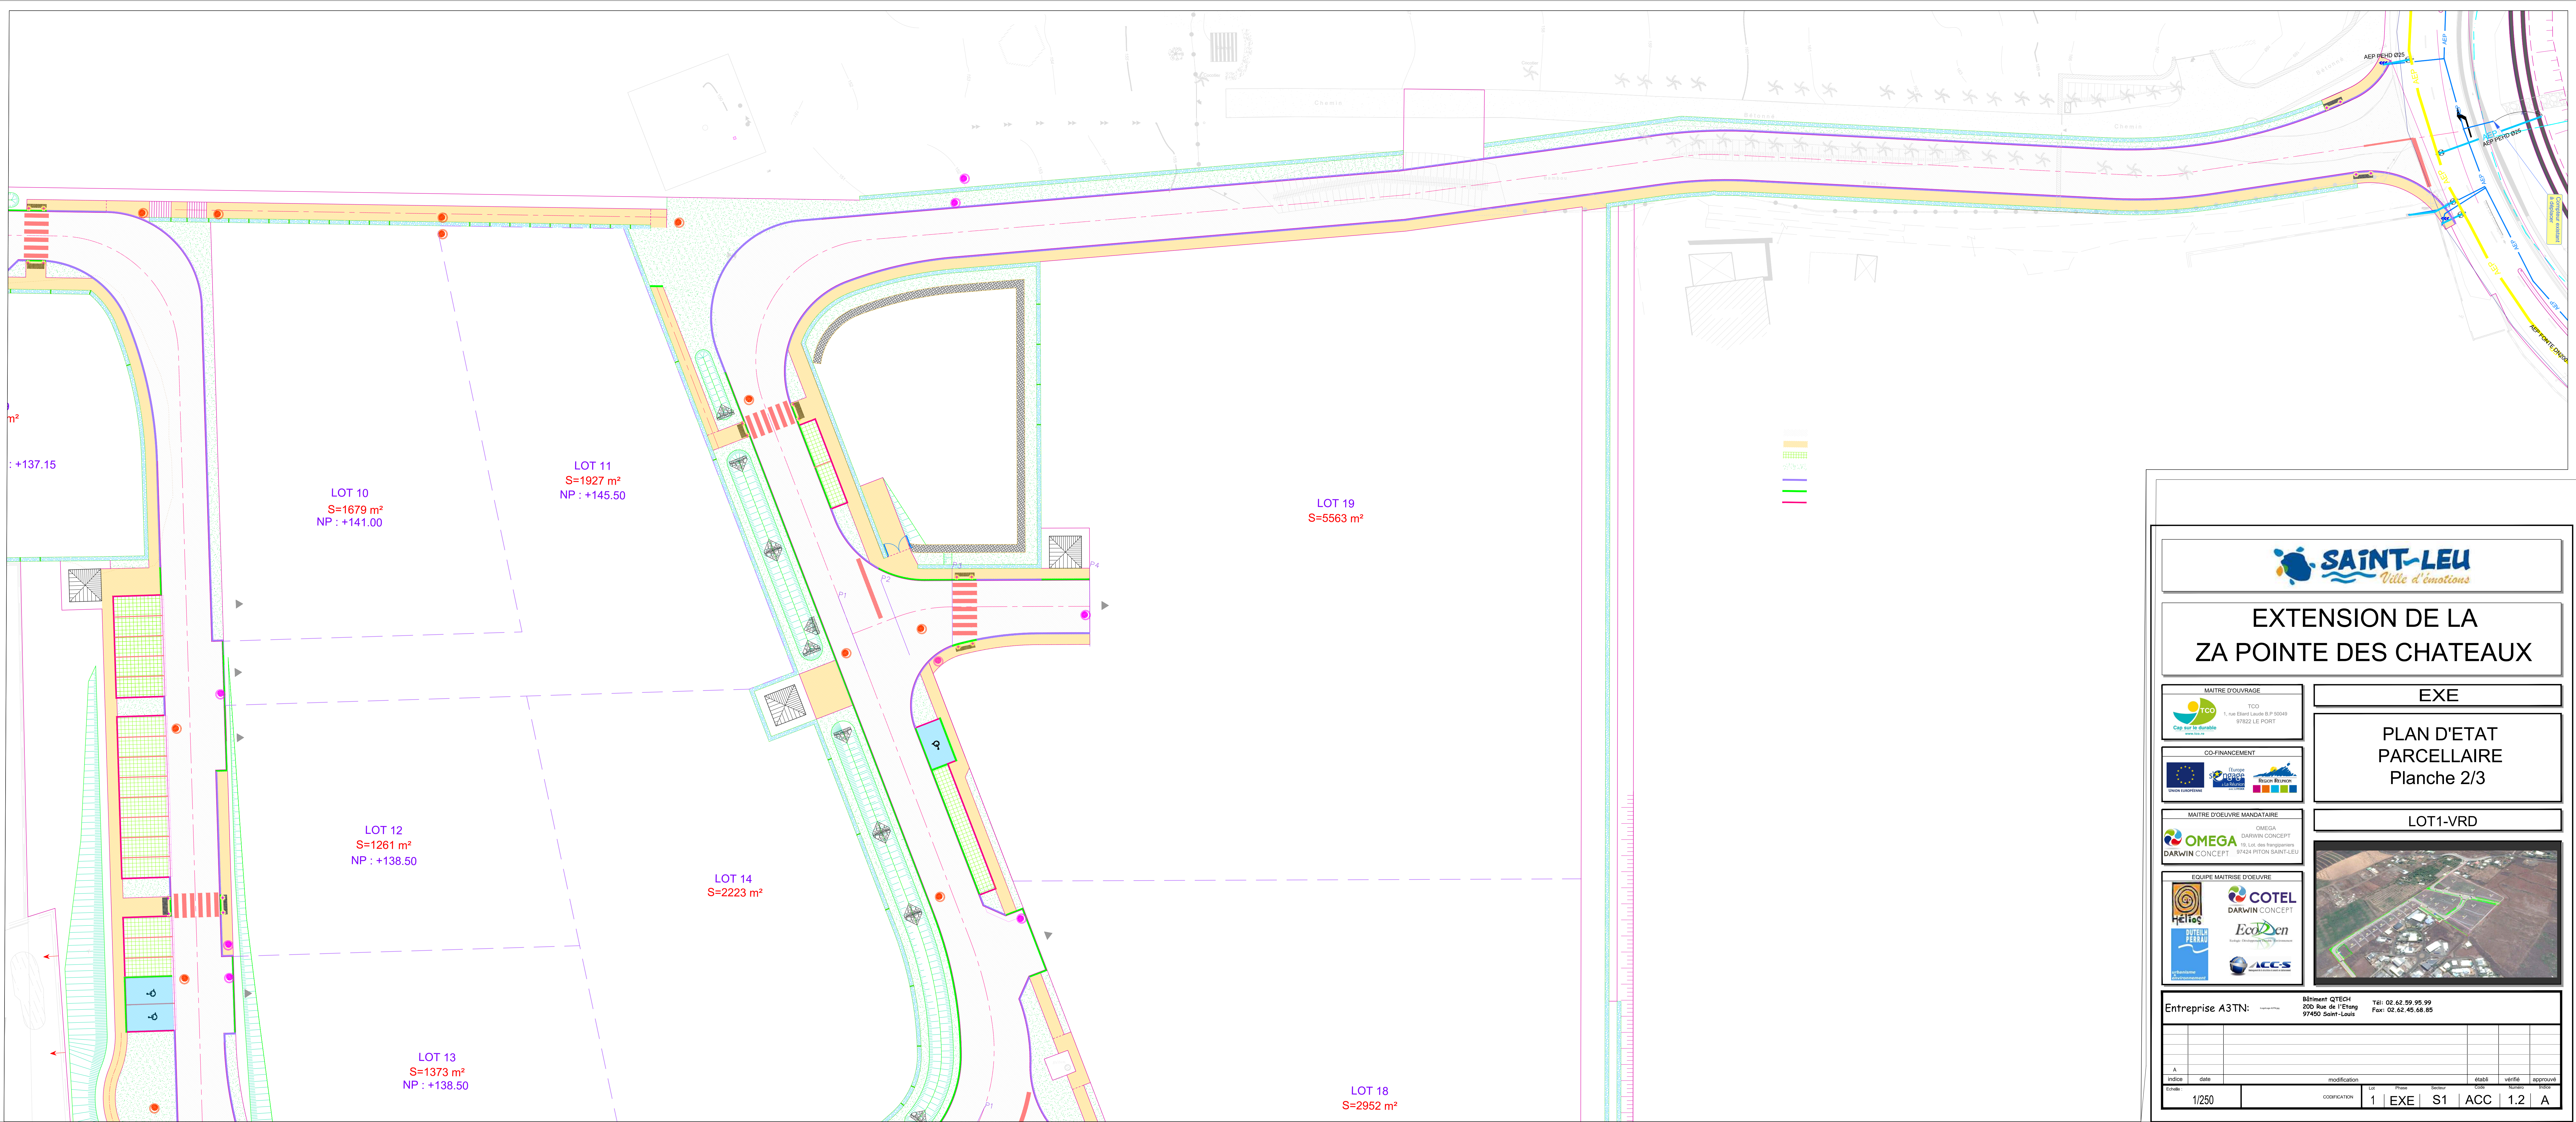



EXTENSION DE LA ZA POINTE DES CHATEAUX




TCO
1, rue Elard Laidé B.P. 50049
97822 LE PORT



CO-FINANCEMENT
Union Européenne
Région
Région
Région



MAITRE D'OEUVRE MANDATAIRE
OMEGA
DARWIN CONCEPT
19, Loc. des Frangipanières
97450 PITON SAINT-LEU

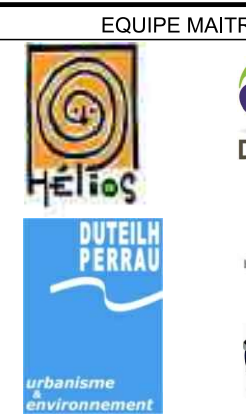

EQUIPE MAITRISE D'OEUVRE
COTEL
DARWIN CONCEPT
EcoDen
ACCES



LOT1-VRD

Entreprise A3TN:

Bâtiment QTECH
200 Rue de l'Ering
97450 Saint-Leu

Tél: 02.62.59.95.99
Fax: 02.62.45.66.85

indice	date	modification	Lot	Plan	Secteur	établ	vérifié	approuvé
A								
1/250		COPIATION	1	EXE	S1	ACC	1.2	A