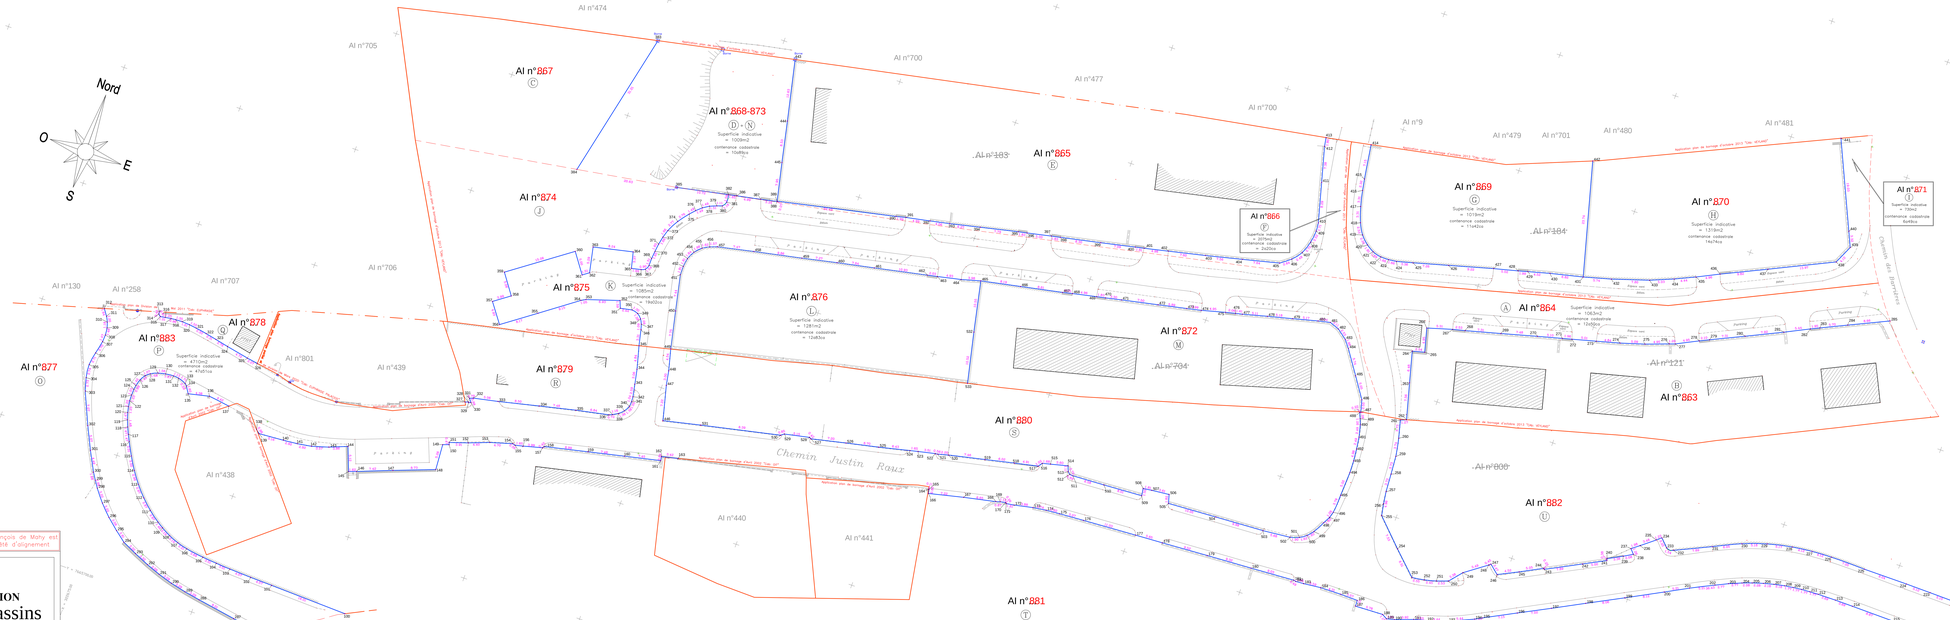

NOTA: La limite avec le Chemin des Barrières et la Rue François de Maly est la provisoire et ne peut être déterminée que par arrêté d'alignement

DEPARTEMENT DE LA REUNION

Commune de Trois-Bassins

Lieu dit " ZA de Mont-Vert"

****

PLAN DE DIVISION

Propriété de TERRITOIRE DE L'OUEST

Section: AI n°121-183-184-704-800

****

Archivage: 161-09-23
Système de rattachement :
X Y: RGR 92 UTM Fuseau 40 Sud
rattaché par GPS -Réseau Lel@
Date: Novembre 2023
Echelle: 1/250e

CABINET Nicolas PALACIOS
GEOMETRE EXPERT - Ingénieur ESTP
N66 Chaussee Royale Saint-Paul
Tel: 0262-45-07-48
E-Mail: npalacios.geometre.expert@orange.fr

GÉOMÈTRE-EXPERT
SAINT-PAUL (LA REUNION) 974 - 97460

COORDONNEES DES SOMMETS

N°	X	Y
